

IDENTIFICACION (A)	USO DE LA EDIFICACION (B)
A Número de la edificación	- Residencial
- Acceso de la edificación	E.R. Equipamiento Religioso
	E.A. Equipamiento Administrativo
	E.G. Equipamiento Genérico

CATALOGO DE LA EDIFICACION (C)	
GRUPO I. DE CARACTER MONUMENTAL	Clase 1ª-Valor Monumental V.M
	Clase 2ª-Valor Relevante V.R
GRUPO II. DE VALOR HISTORICO-ARQUITECTONICO	Clase 3ª-Valor Especial V.E
	Clase 4ª-Valor Ambiental V.A
GRUPO III. SIN VALOR HISTORICO-ARQUITECTONICO	Clase 5ª-Sin Interés S.I
	Clase 6ª-Inadecuadas I
GRUPO IV. DE VALOR PROTECCION HISTORICO LOCAL	Clase 7ª-Proteccion local con ampliación de la edificación P.L.

ALINEACIONES Y LINEAS DE EDIFICACION	
—	Alineación
—	Línea de Edificación Posterior en Recuperación
—	Línea de Edificación Posterior en Sustitución
—	Línea de Límite de Parcela

ZONAS	
□	Zona edificable en PB+2
▨	Zona edificable en PB
□	Espacio Libre Privado
▨	Edificación Afectada en Plantas Superiores
▨	Edificación Afectada en Plantas Superiores en Sustitución

RELACION DE ELEMENTOS INADECUADOS EN EDIFICIOS DE VALOR (VM,VR,VE,VA)

Pza. Mayor nº. 8 * Ladrillo visto en P. Superior

ELEMENTOS DE MANTENIMIENTO OBLIGADO EN EDIFICIOS DE VALOR ESPECIAL (VE.)

Pza. Mayor nº. 8

Pza. Mayor nº. 8

- Fachada completa a Pza. Mayor. Debe rasear ladrillo visto de Planta Superior
- Alero y fachada completa a Pza. Mayor y Cantón (Pza. Mayor nº. 10)



ELEMENTOS A CONSERVAR EN EDIFICIO DE VALOR PROTECCION LOCAL (P.L.)

Pza. Mayor nº. 5

- Fachada principal a Pza. Mayor. Bodega en sótano


Diligencia:

Para hacer constar que el presente documento se integra en el expediente urbanístico "5ª modificación puntual del Plan Especial de Rehabilitación Integral del Casco de Oyon-Oion", aprobado inicialmente mediante resolución de alcaldía de 1 de marzo de 2022. El secretario del ayuntamiento.

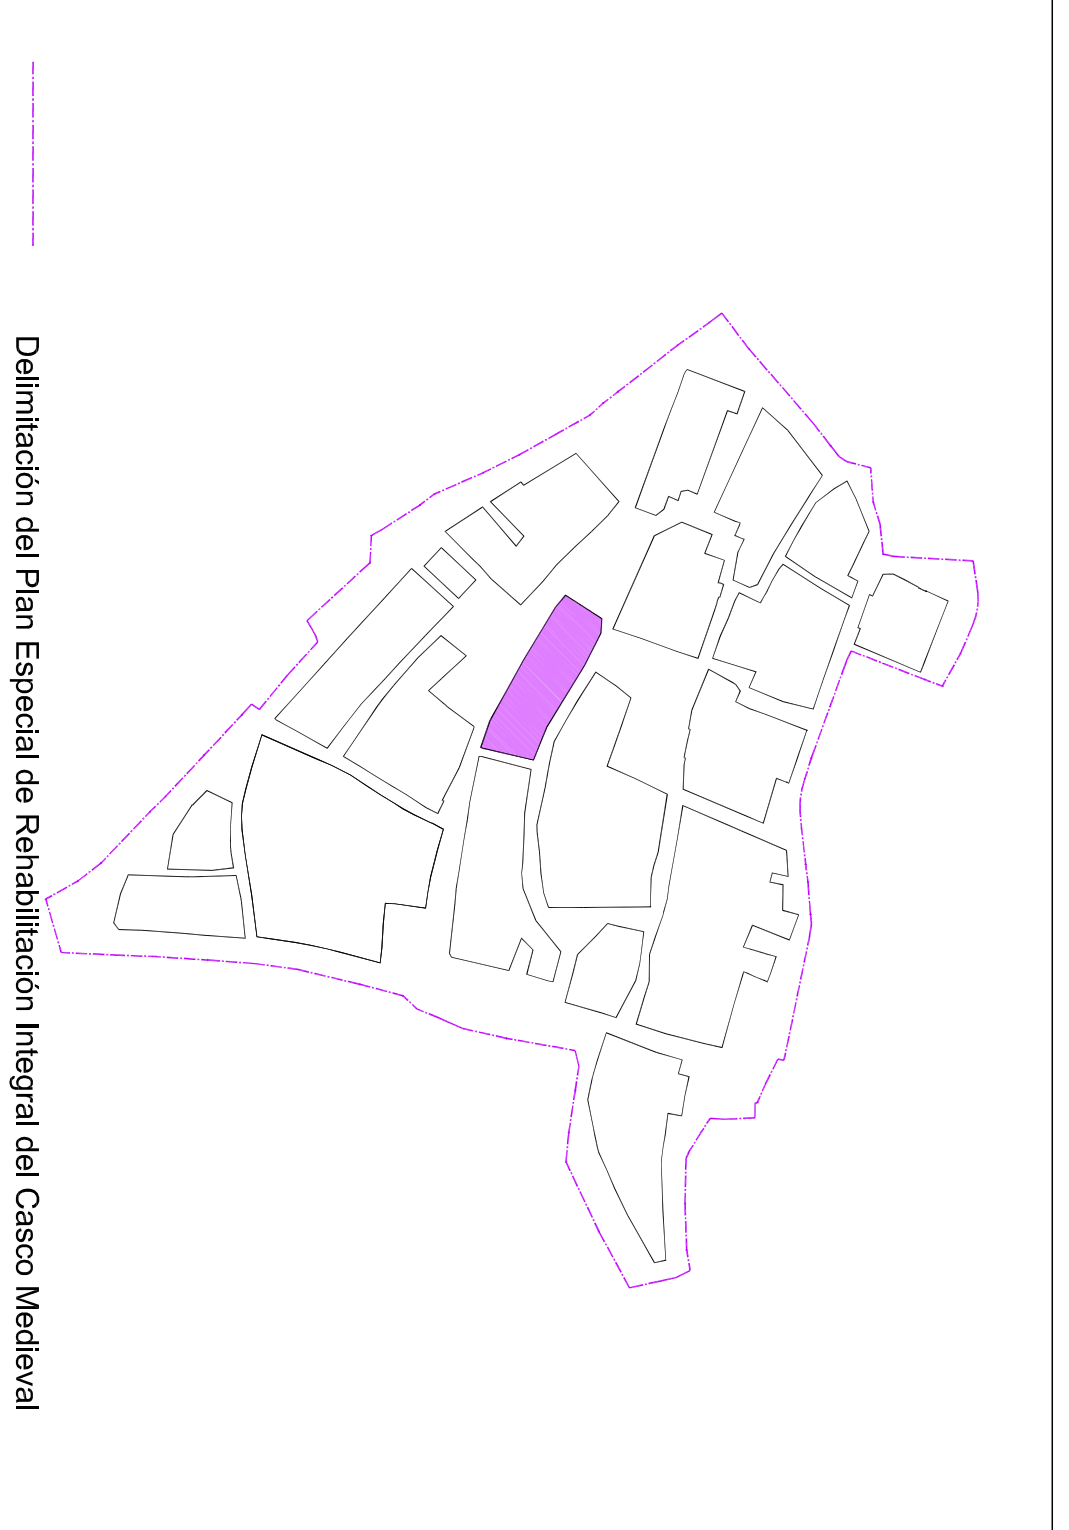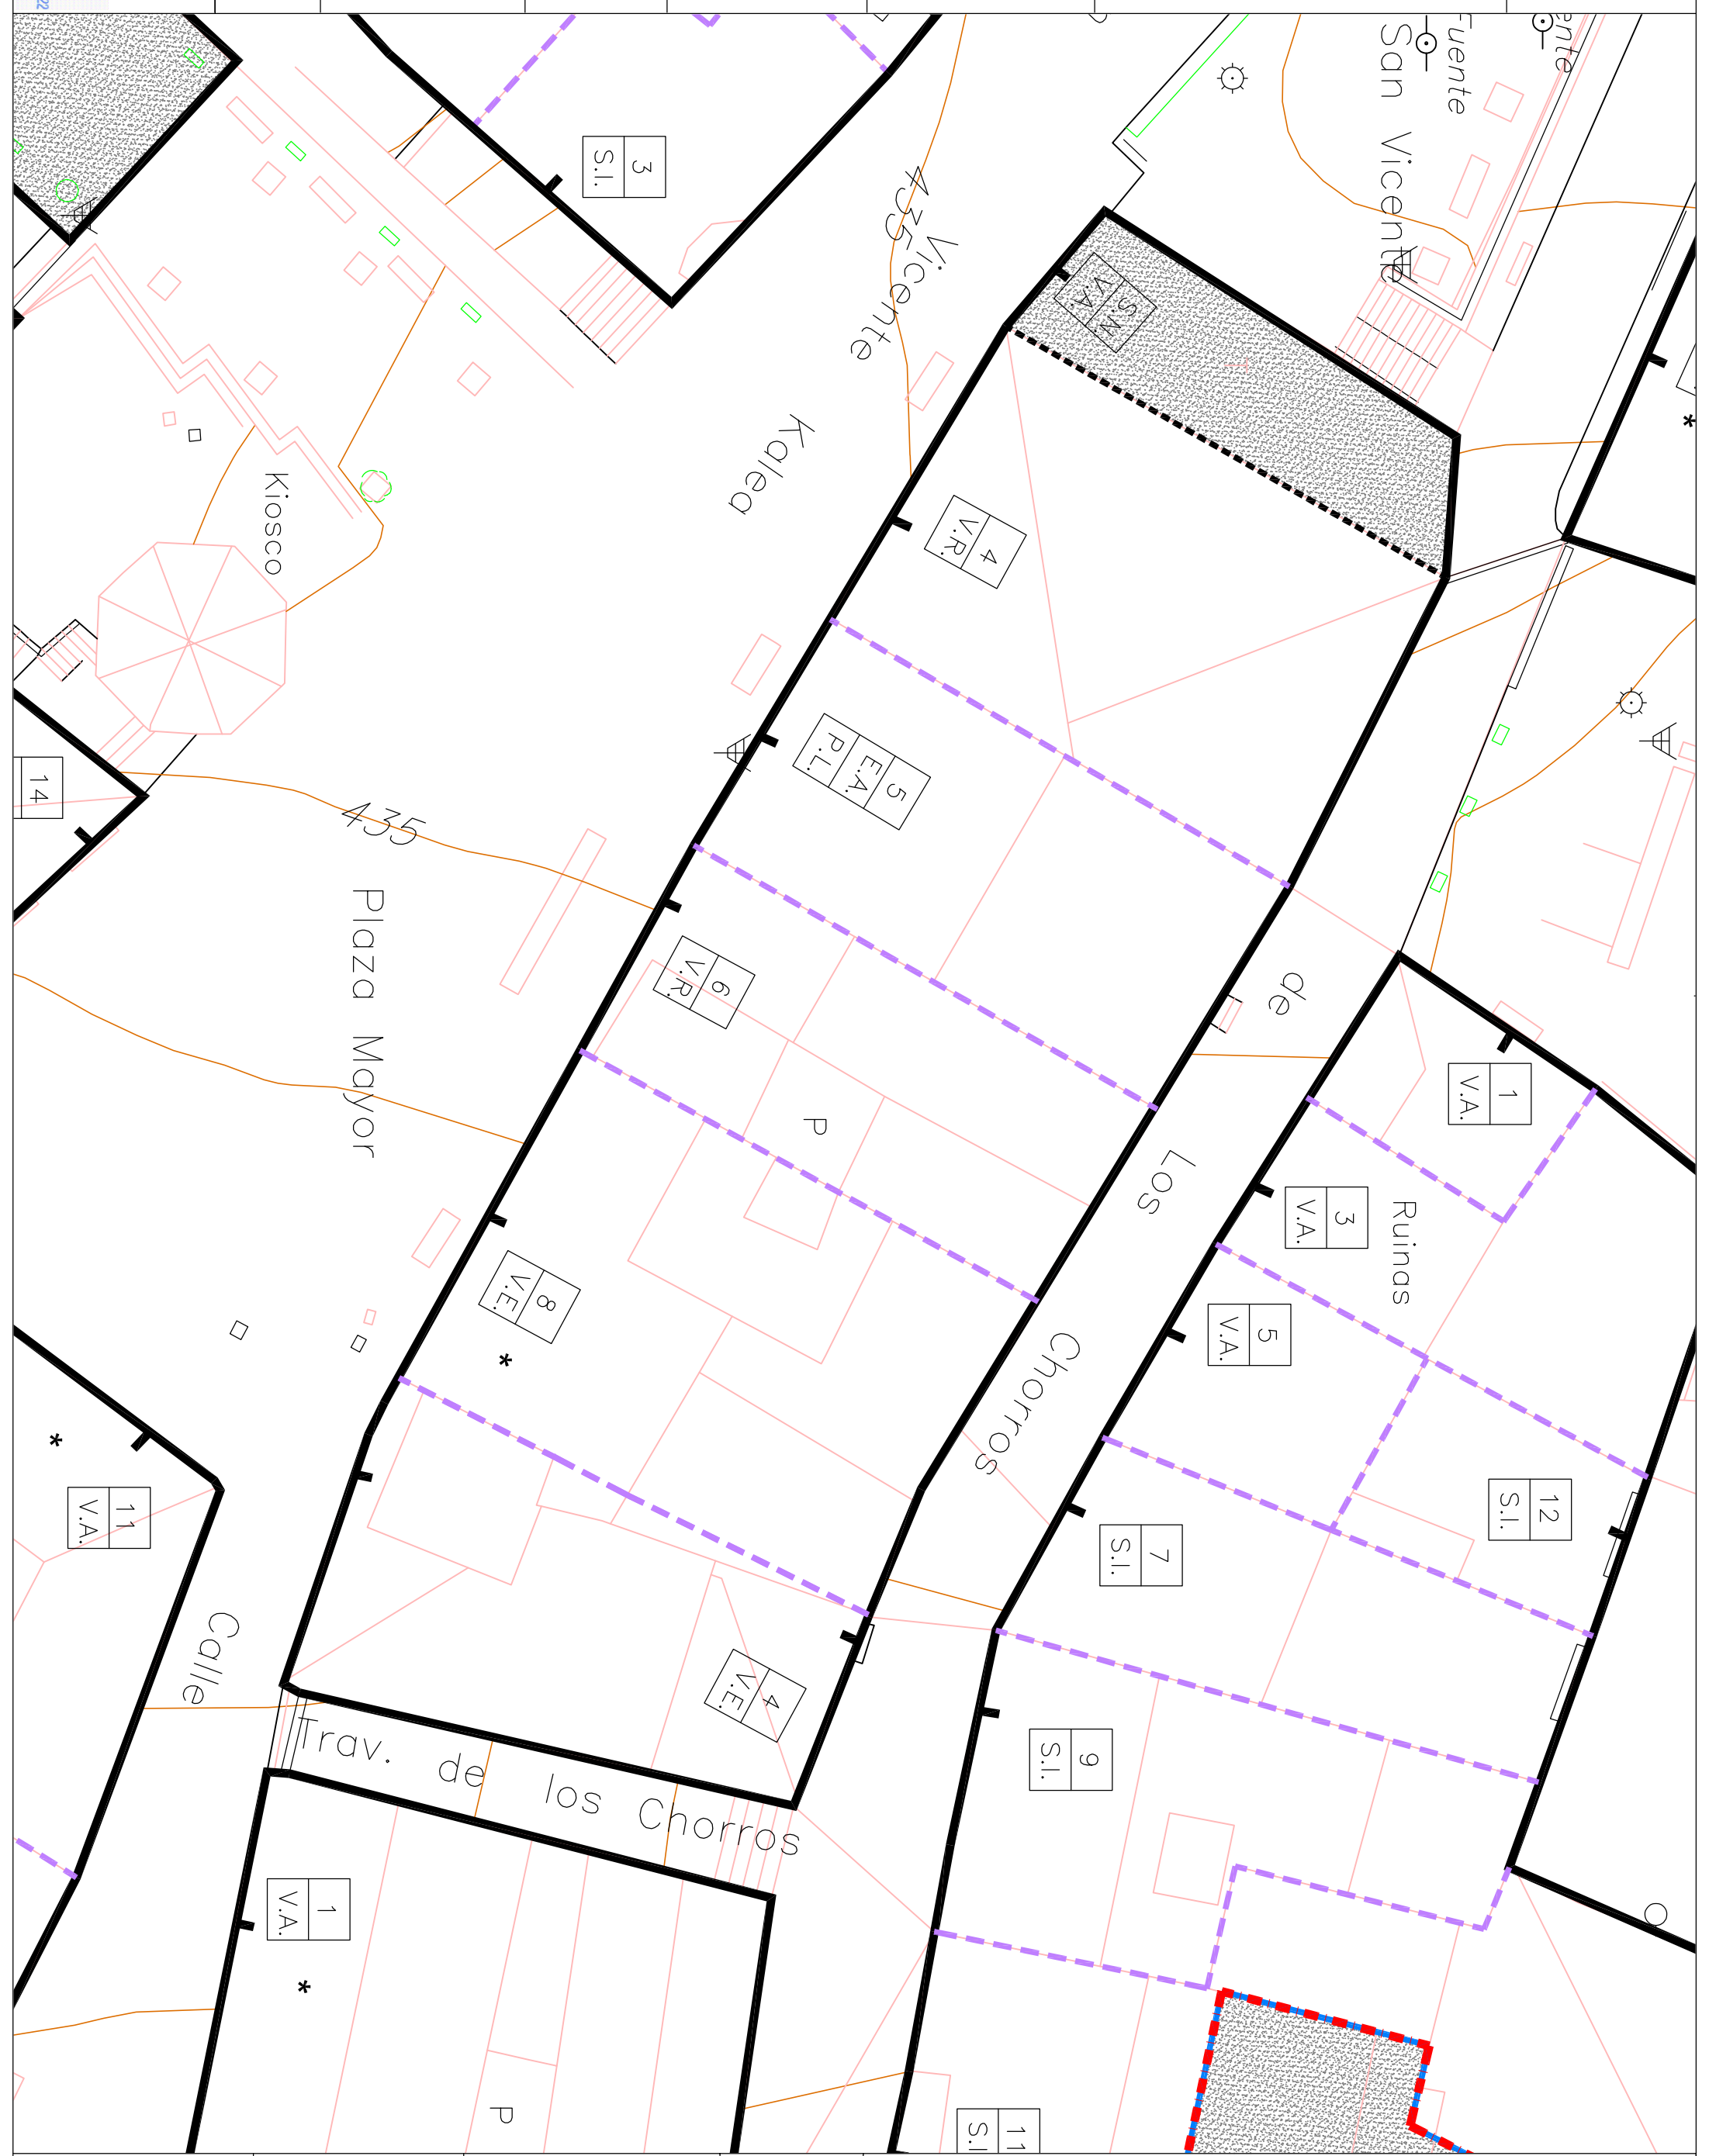

AYUNTAMIENTO DE OYON-OION

ERDI HAROKO ALDERDIKO 5ª MODIFICACIÓN PUNTUAL
BERREGOKITZE OROKORERAKO DEL PLAN ESPECIAL DE
EGITAMU BEREZAREN REHABILITACION INTEGRAL
5. ALDAKETA DEL CASCO MEDIEVAL
OION (ARABA) OYON (ALAVA)

PLANO	
FICHA DE LA EDIFICACION. MANZANA 10	
REDACTORES DEL TEXTO REFUNDIDO	
FECHA	ESCALA
DICIEMBRE 2021	1:200
 LUIS IGNACIO HERNÁNDEZ NAVORAL (arquitecto)	
5.10-V	