

IDENTIFICACION (A)

- A A Número de la edificación
- Acceso de la edificación

USO DE LA EDIFICACION (B)

- Residencial
- E.R. Equipamiento Religioso
- E.A. Equipamiento Administrativo
- E.G. Equipamiento Genérico

CATALOGO DE LA EDIFICACION (C)

- c GRUPO I. DE CARACTER MONUMENTAL
 - Clase 1ª-Valor Monumental V.M
 - Clase 2ª-Valor Relevante V.R
- GRUPO II. DE VALOR HISTORICO-ARQUITECTONICO
 - Clase 3ª-Valor Especial V.E
 - Clase 4ª-Valor Ambiental V.A
- GRUPO III. SIN VALOR HISTORICO-ARQUITECTONICO
 - Clase 5ª-Sin interés S.I
 - Clase 6ª-Inadecuadas I
- GRUPO IV. DE VALOR PROTECCION HISTORICO LOCAL
 - Clase 7ª-Protección local con ampliación de la edificación P.L.

ALINEACIONES Y LINEAS DE EDIFICACION

- Alineación
- Línea de Edificación Posterior en Recuperación
- Línea de Edificación Posterior en Sustitución
- Línea de Limite de Parcela

ZONAS

- Zona edificable en PB+2
- Zona edificable en PB
- Espacio Libre Privado

AFECCIONES



- Edificación Afectada en Plantas Superiores
- Edificación Afectada en Plantas Superiores en Sustitución

RELACION DE ELEMENTOS INADECUADOS EN EDIFICIOS DE VALOR (VM.VR.VE.VA)

C/ Diputación nº. 8 * Zona superior del mirador

ELEMENTOS DE MANTENIMIENTO OBLIGADO EN EDIFICIOS DE VALOR ESPECIAL (VE.)

Diligencia:
 Para hacer constar que el presente documento se integra en el expediente urbanístico "5ª modificación puntual del Plan Especial de Rehabilitación integral del Casco de Oyón-Oion", aprobado inicialmente mediante resolución de alcaldía de 1 de marzo de 2022. El secretario del ayuntamiento:

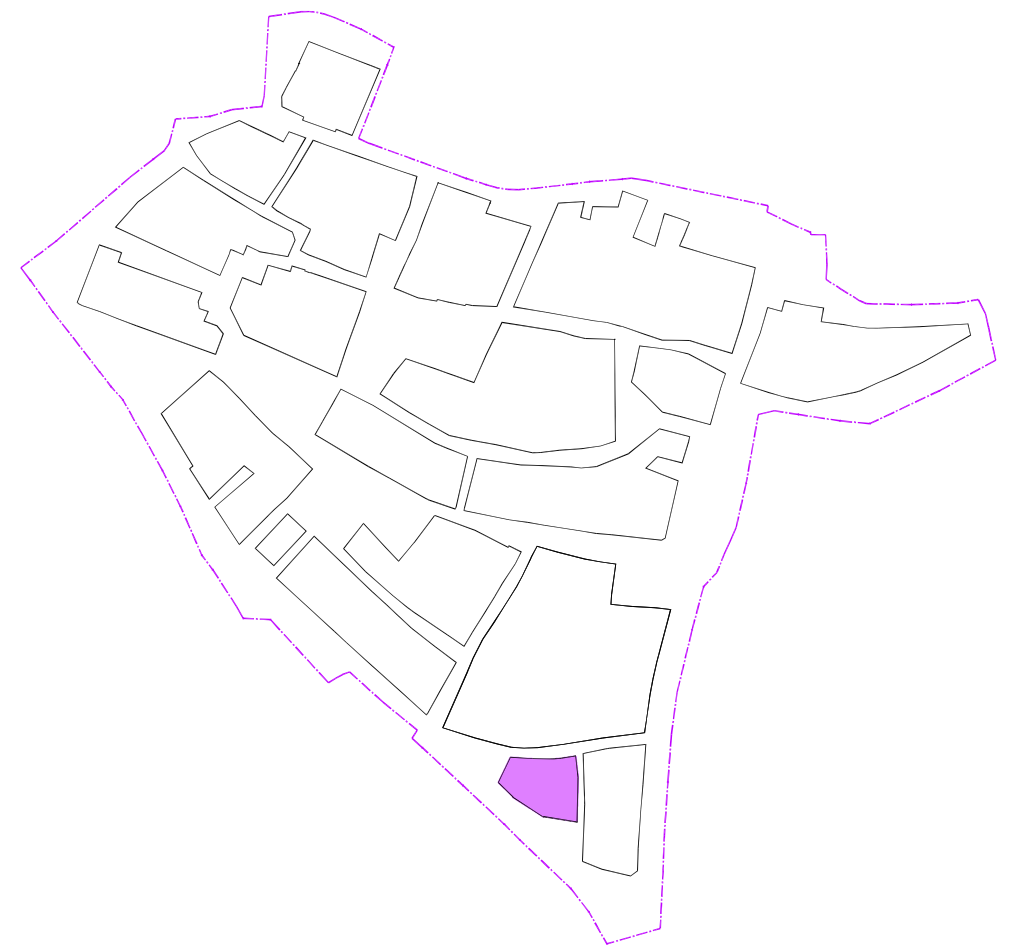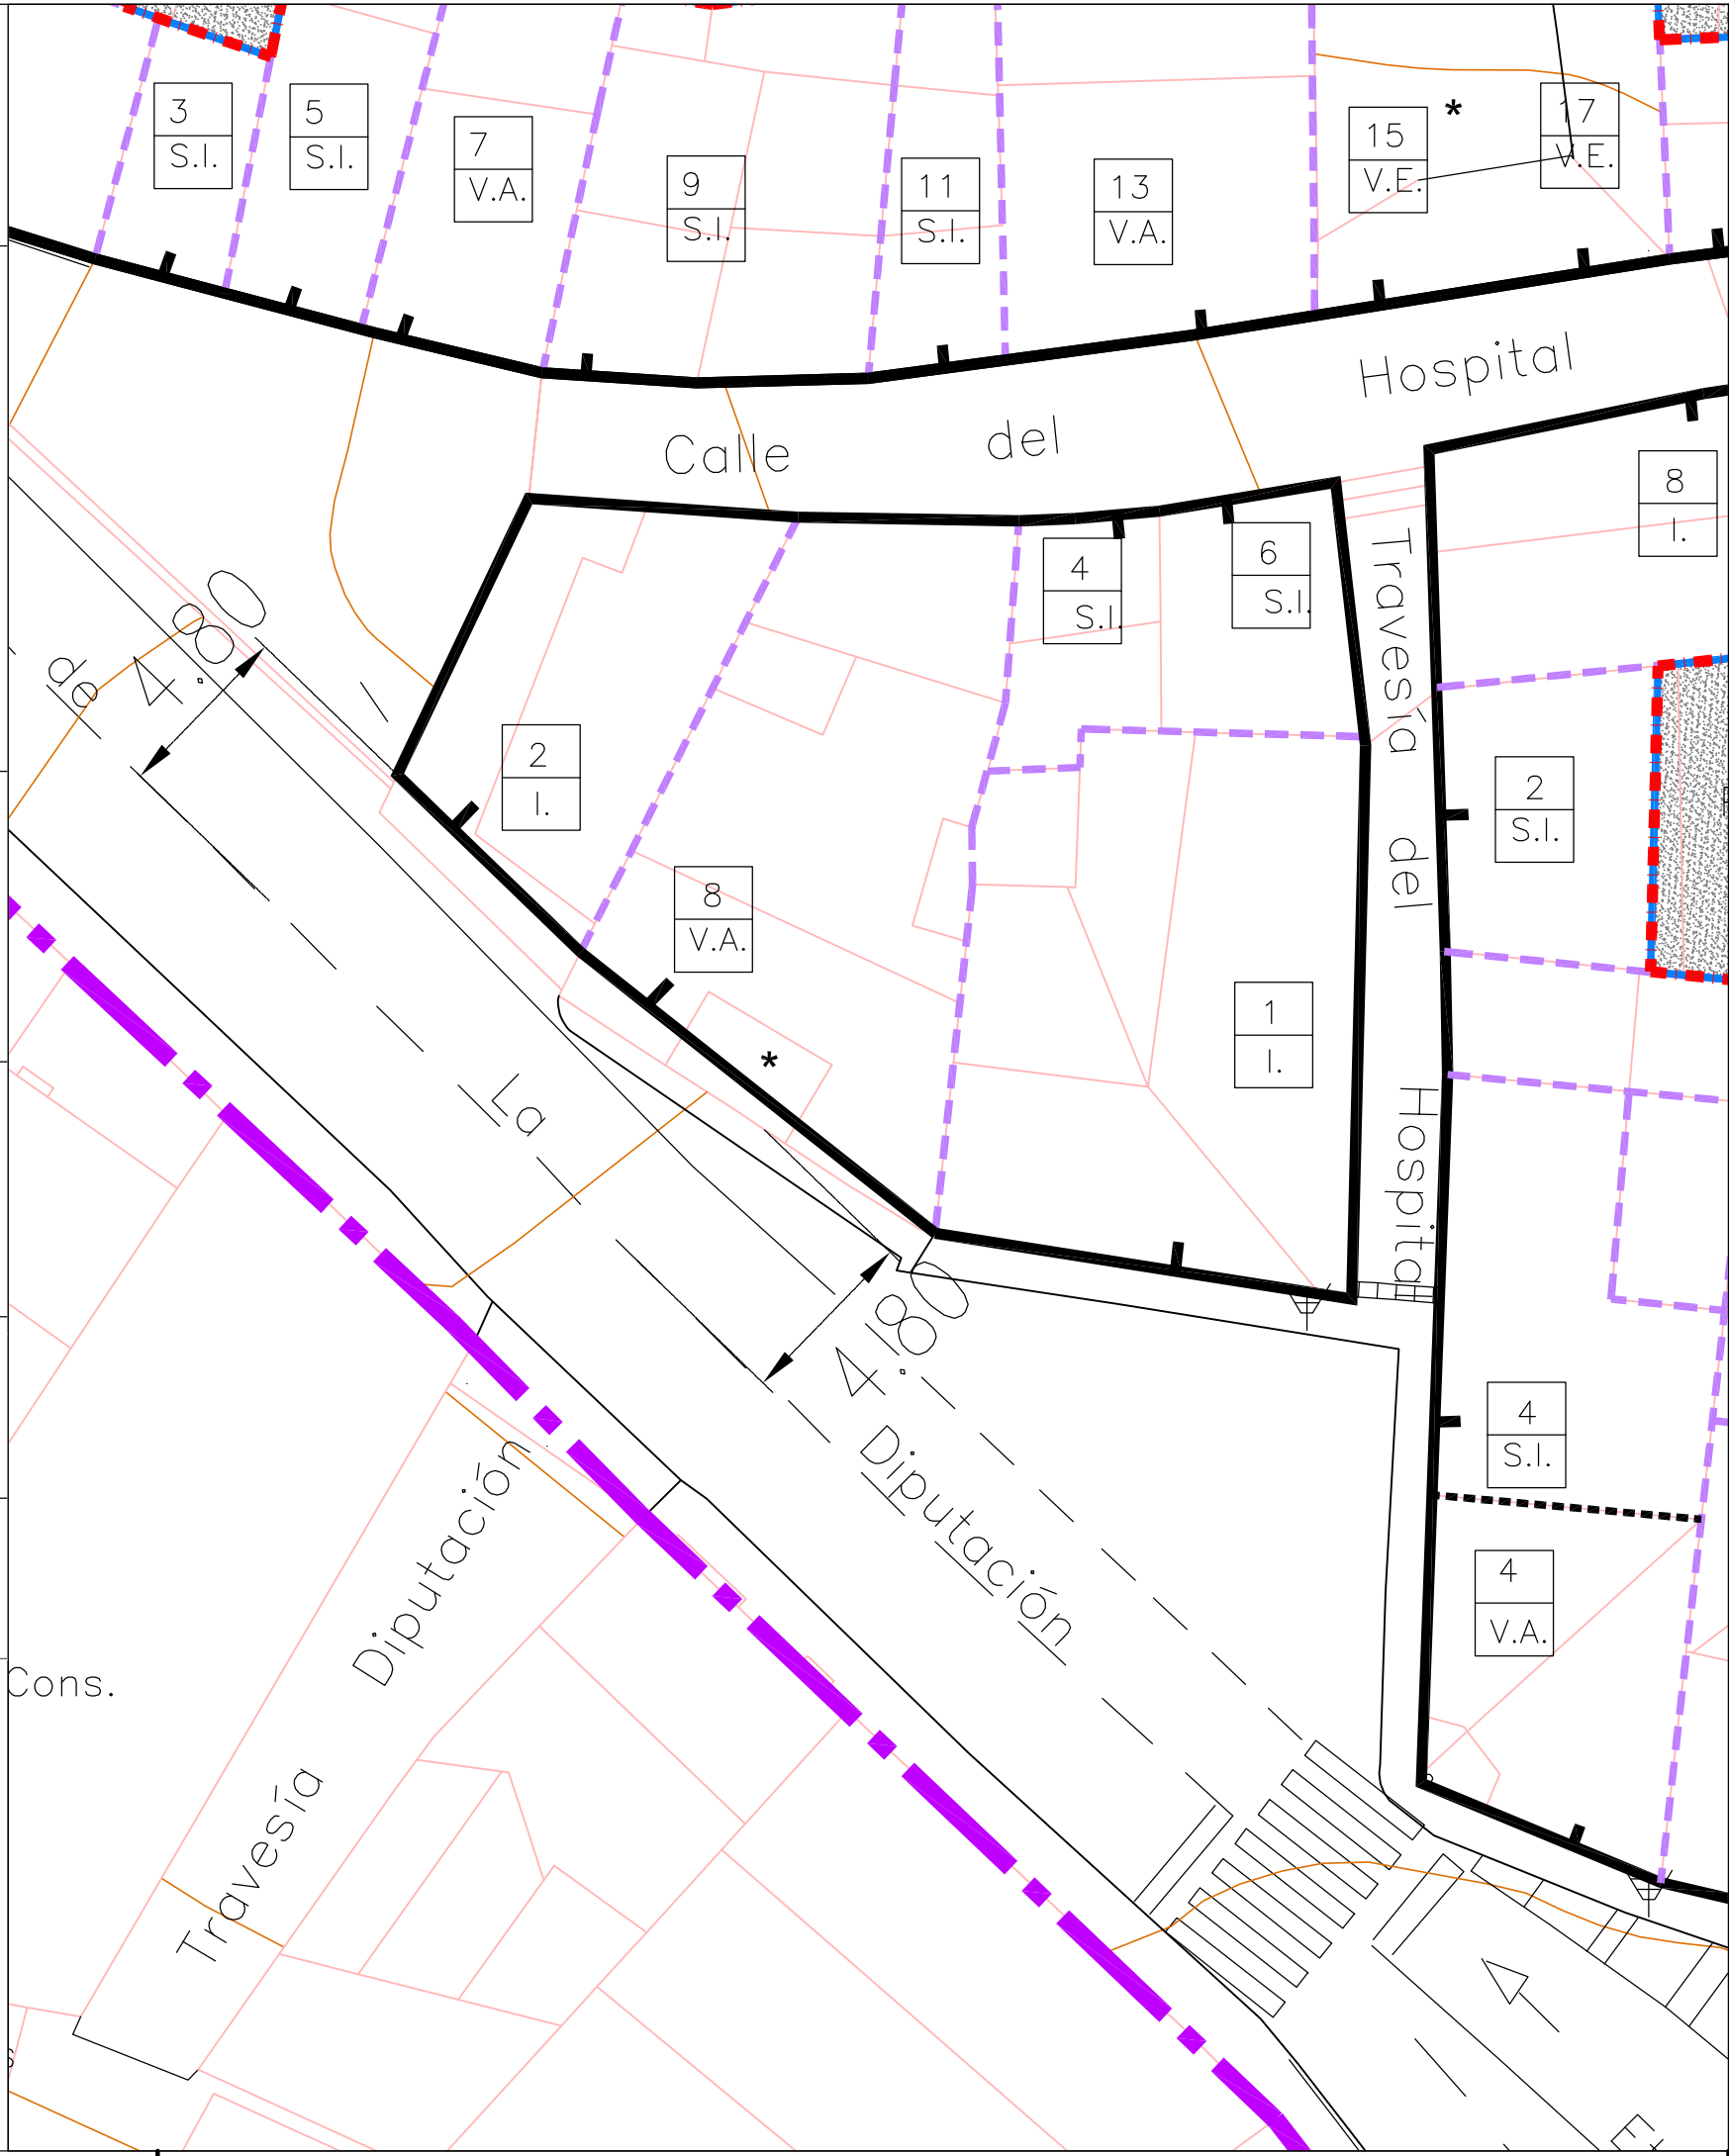

Delimitación del Plan Especial de Rehabilitación Integral del Casco Medieval

AYUNTAMIENTO DE OYON-OION

**ERDI HAROKO ALDERDIKO
 BERREGOKITZE OROKORRERAKO
 EGITAMU BEREZIAREN
 5. ALDAKETA
 OION (ARABA)** **5ª MODIFICACIÓN PUNTUAL
 DEL PLAN ESPECIAL DE
 REHABILITACION INTEGRAL
 DEL CASCO MEDIEVAL
 OYON (ALAVA)**

PLANO

FICHA DE LA EDIFICACION. MANZANA 16

REDACTORES DEL DOCUMENTO DE PROPUESTA

[Signature]

LUIS IGNACIO HERNÁNDEZ MAYORAL
 (arquitecto)

FECHA
 DICIEMBRE 2021

ESCALA
 1:200

5.16-M