

IDENTIFICACION (A)

A Número de la edificación
 - Acceso de la edificación

USO DE LA EDIFICACION (B)

- Residencial
 E.R. Equipamiento Religioso
 E.A. Equipamiento Administrativo
 E.G. Equipamiento Genérico

CATALOGO DE LA EDIFICACION (C)

GRUPO I. DE CARACTER MONUMENTAL
 Clase 1ª-Valor Monumental V.M
 Clase 2ª-Valor Relevante V.R

GRUPO II. DE VALOR HISTORICO-ARQUITECTONICO
 Clase 3ª-Valor Especial V.E
 Clase 4ª-Valor Ambiental V.A

GRUPO III. SIN VALOR HISTORICO-ARQUITECTONICO
 Clase 5ª-Sin interés S.I
 Clase 6ª-Inadecuadas I

GRUPO IV. DE VALOR PROTECCION HISTORICO LOCAL
 Clase 7ª-Protección local con ampliación de la edificación P.L.

ALINEACIONES Y LINEAS DE EDIFICACION

Alineación
 Línea de Edificación Posterior en Recuperación
 Línea de Edificación Posterior en Sustitución
 Línea de Limite de Parcela

ZONAS

Zona edificable en PB+2
 Zona edificable en PB
 Espacio Libre Privado

AFECCIONES


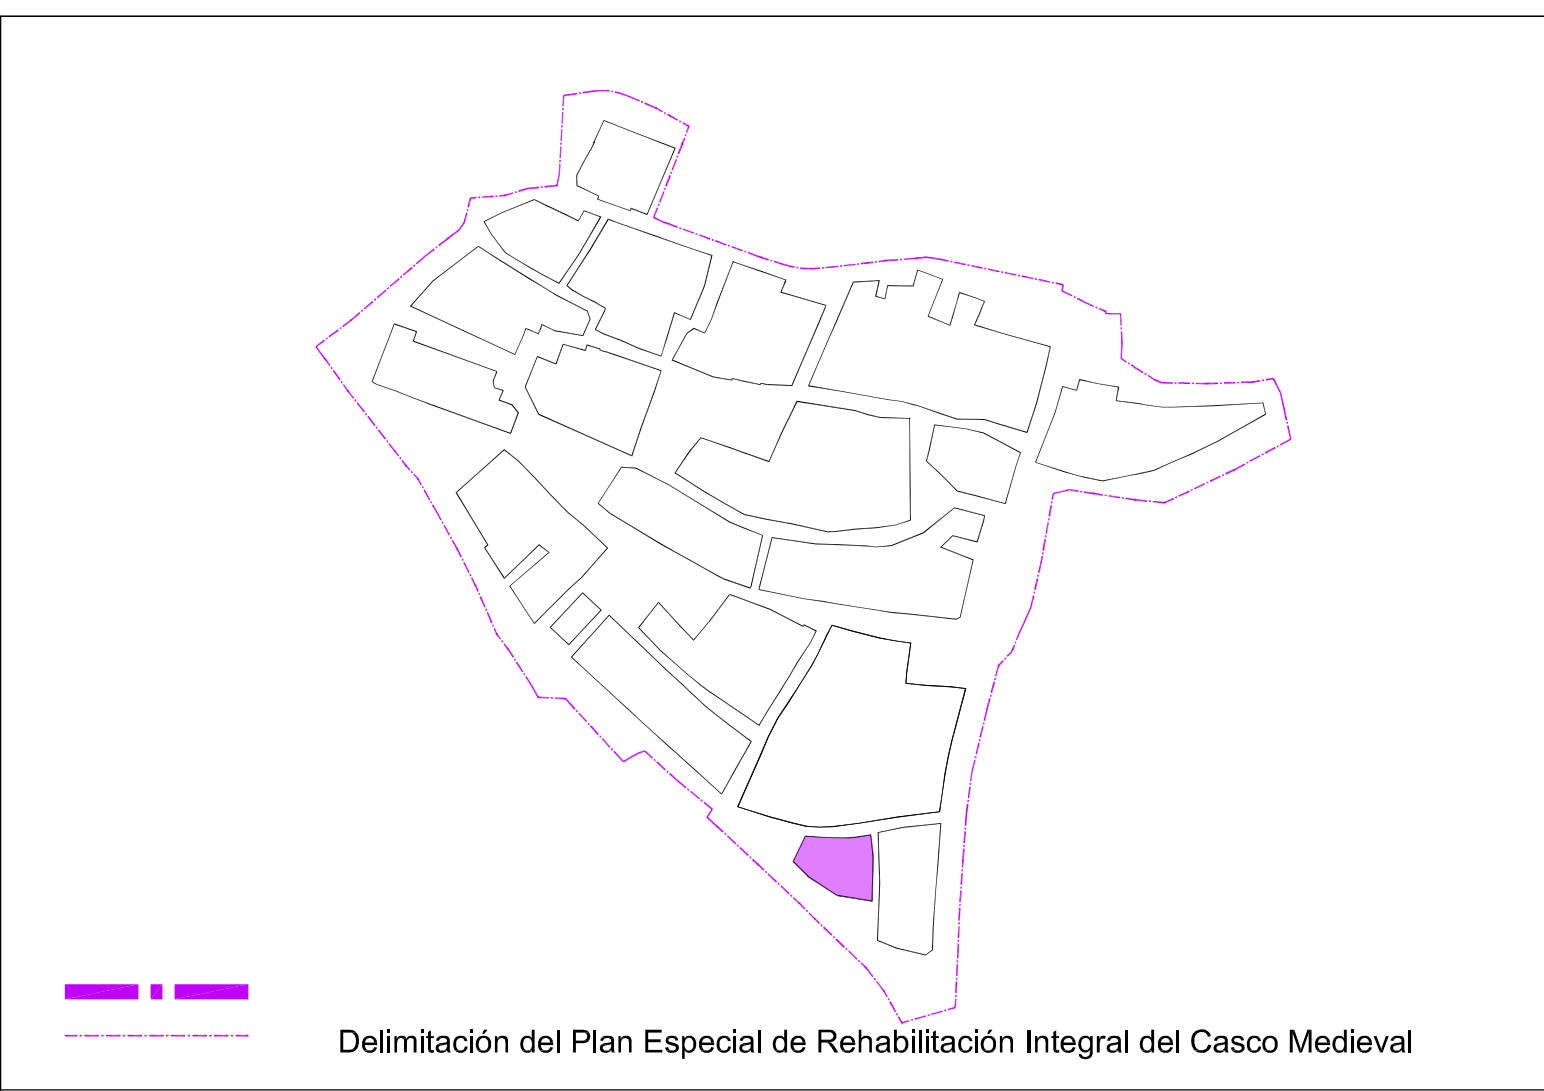
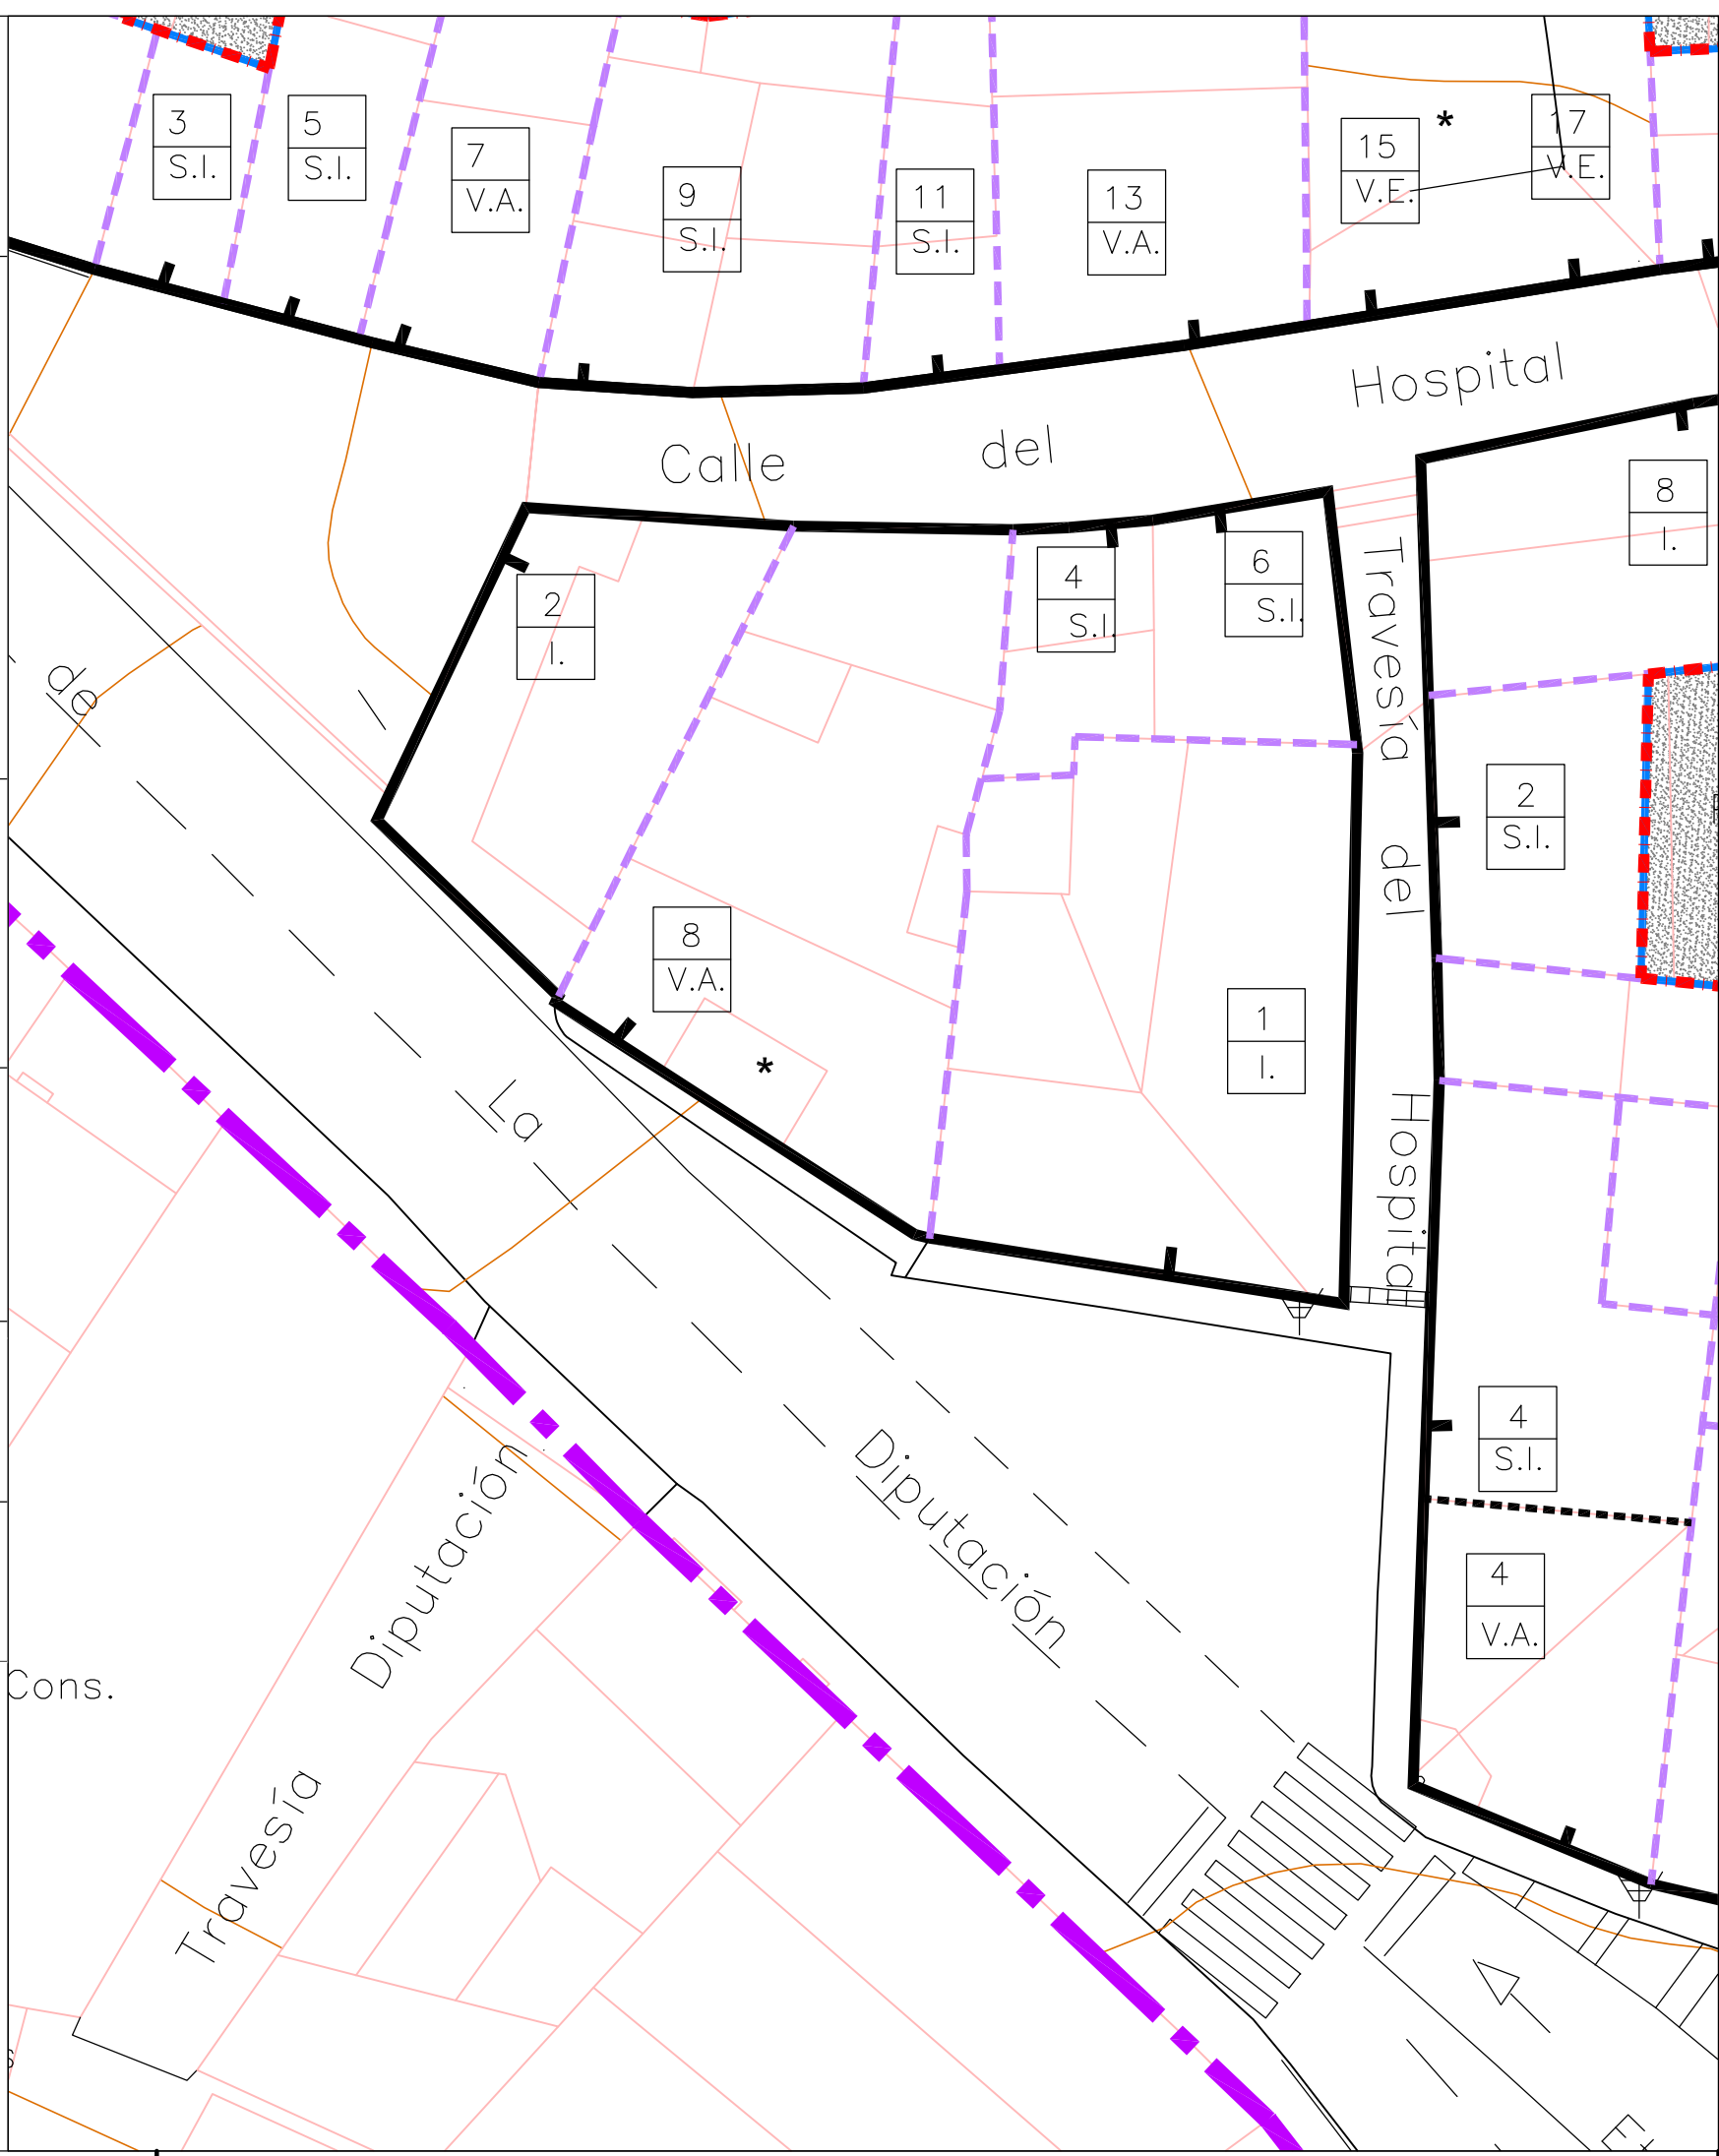
Edificación Afectada en Plantas Superiores
 Edificación Afectada en Plantas Superiores en Sustitución

RELACION DE ELEMENTOS INADECUADOS EN EDIFICIOS DE VALOR (VM.VR.VE.VA)

C/ Diputación nº. 8 * Zona superior del mirador

ELEMENTOS DE MANTENIMIENTO OBLIGADO EN EDIFICIOS DE VALOR ESPECIAL (VE.)

Diligencia:
 Para hacer constar que el presente documento se integra en el expediente urbanístico "5ª modificación puntual del Plan Especial de Rehabilitación integral del Casco de Oyón-Oion", aprobado inicialmente mediante resolución de alcaldía de 1 de marzo de 2022. El secretario del ayuntamiento:


AYUNTAMIENTO DE OYON-OION

ERDI HAROKO ALDERDIKO
 BERREGOKITZE OROKORRERAKO
 EGITAMU BEREZIAREN
 5. ALDAKETA
 OION (ARABA)

5ª MODIFICACIÓN PUNTUAL
 DEL PLAN ESPECIAL DE
 REHABILITACION INTEGRAL
 DEL CASCO MEDIEVAL
 OYON (ALAVA)

PLANO

FICHA DE LA EDIFICACION. MANZANA 16

REDACTORES DEL TEXTO REFUNDIDO	FECHA	ESCALA
	DICIEMBRE 2021	1:200
 LUIS IGNACIO HERNÁNDEZ MAYORAL (arquitecto)		5.16-V