

Plan Especial del Parque Eólico "Labraza" situado en el término municipal de Oyón - Oion (Álava, País Vasco).



## **DOCUMENTO C. PLANOS DE INFORMACIÓN Y ORDENACIÓN**







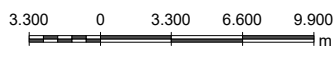
1. Planos de información


- Plano 1. Emplazamiento
- Plano 2. Alternativas analizadas
- Plano 3. PTP Laguardia
- Plano 4. PTS Agroforestal
- Plano 5. PGOU Oyón-Oion
- Plano 6. Patrimonio cultural

2. Planos de ordenación


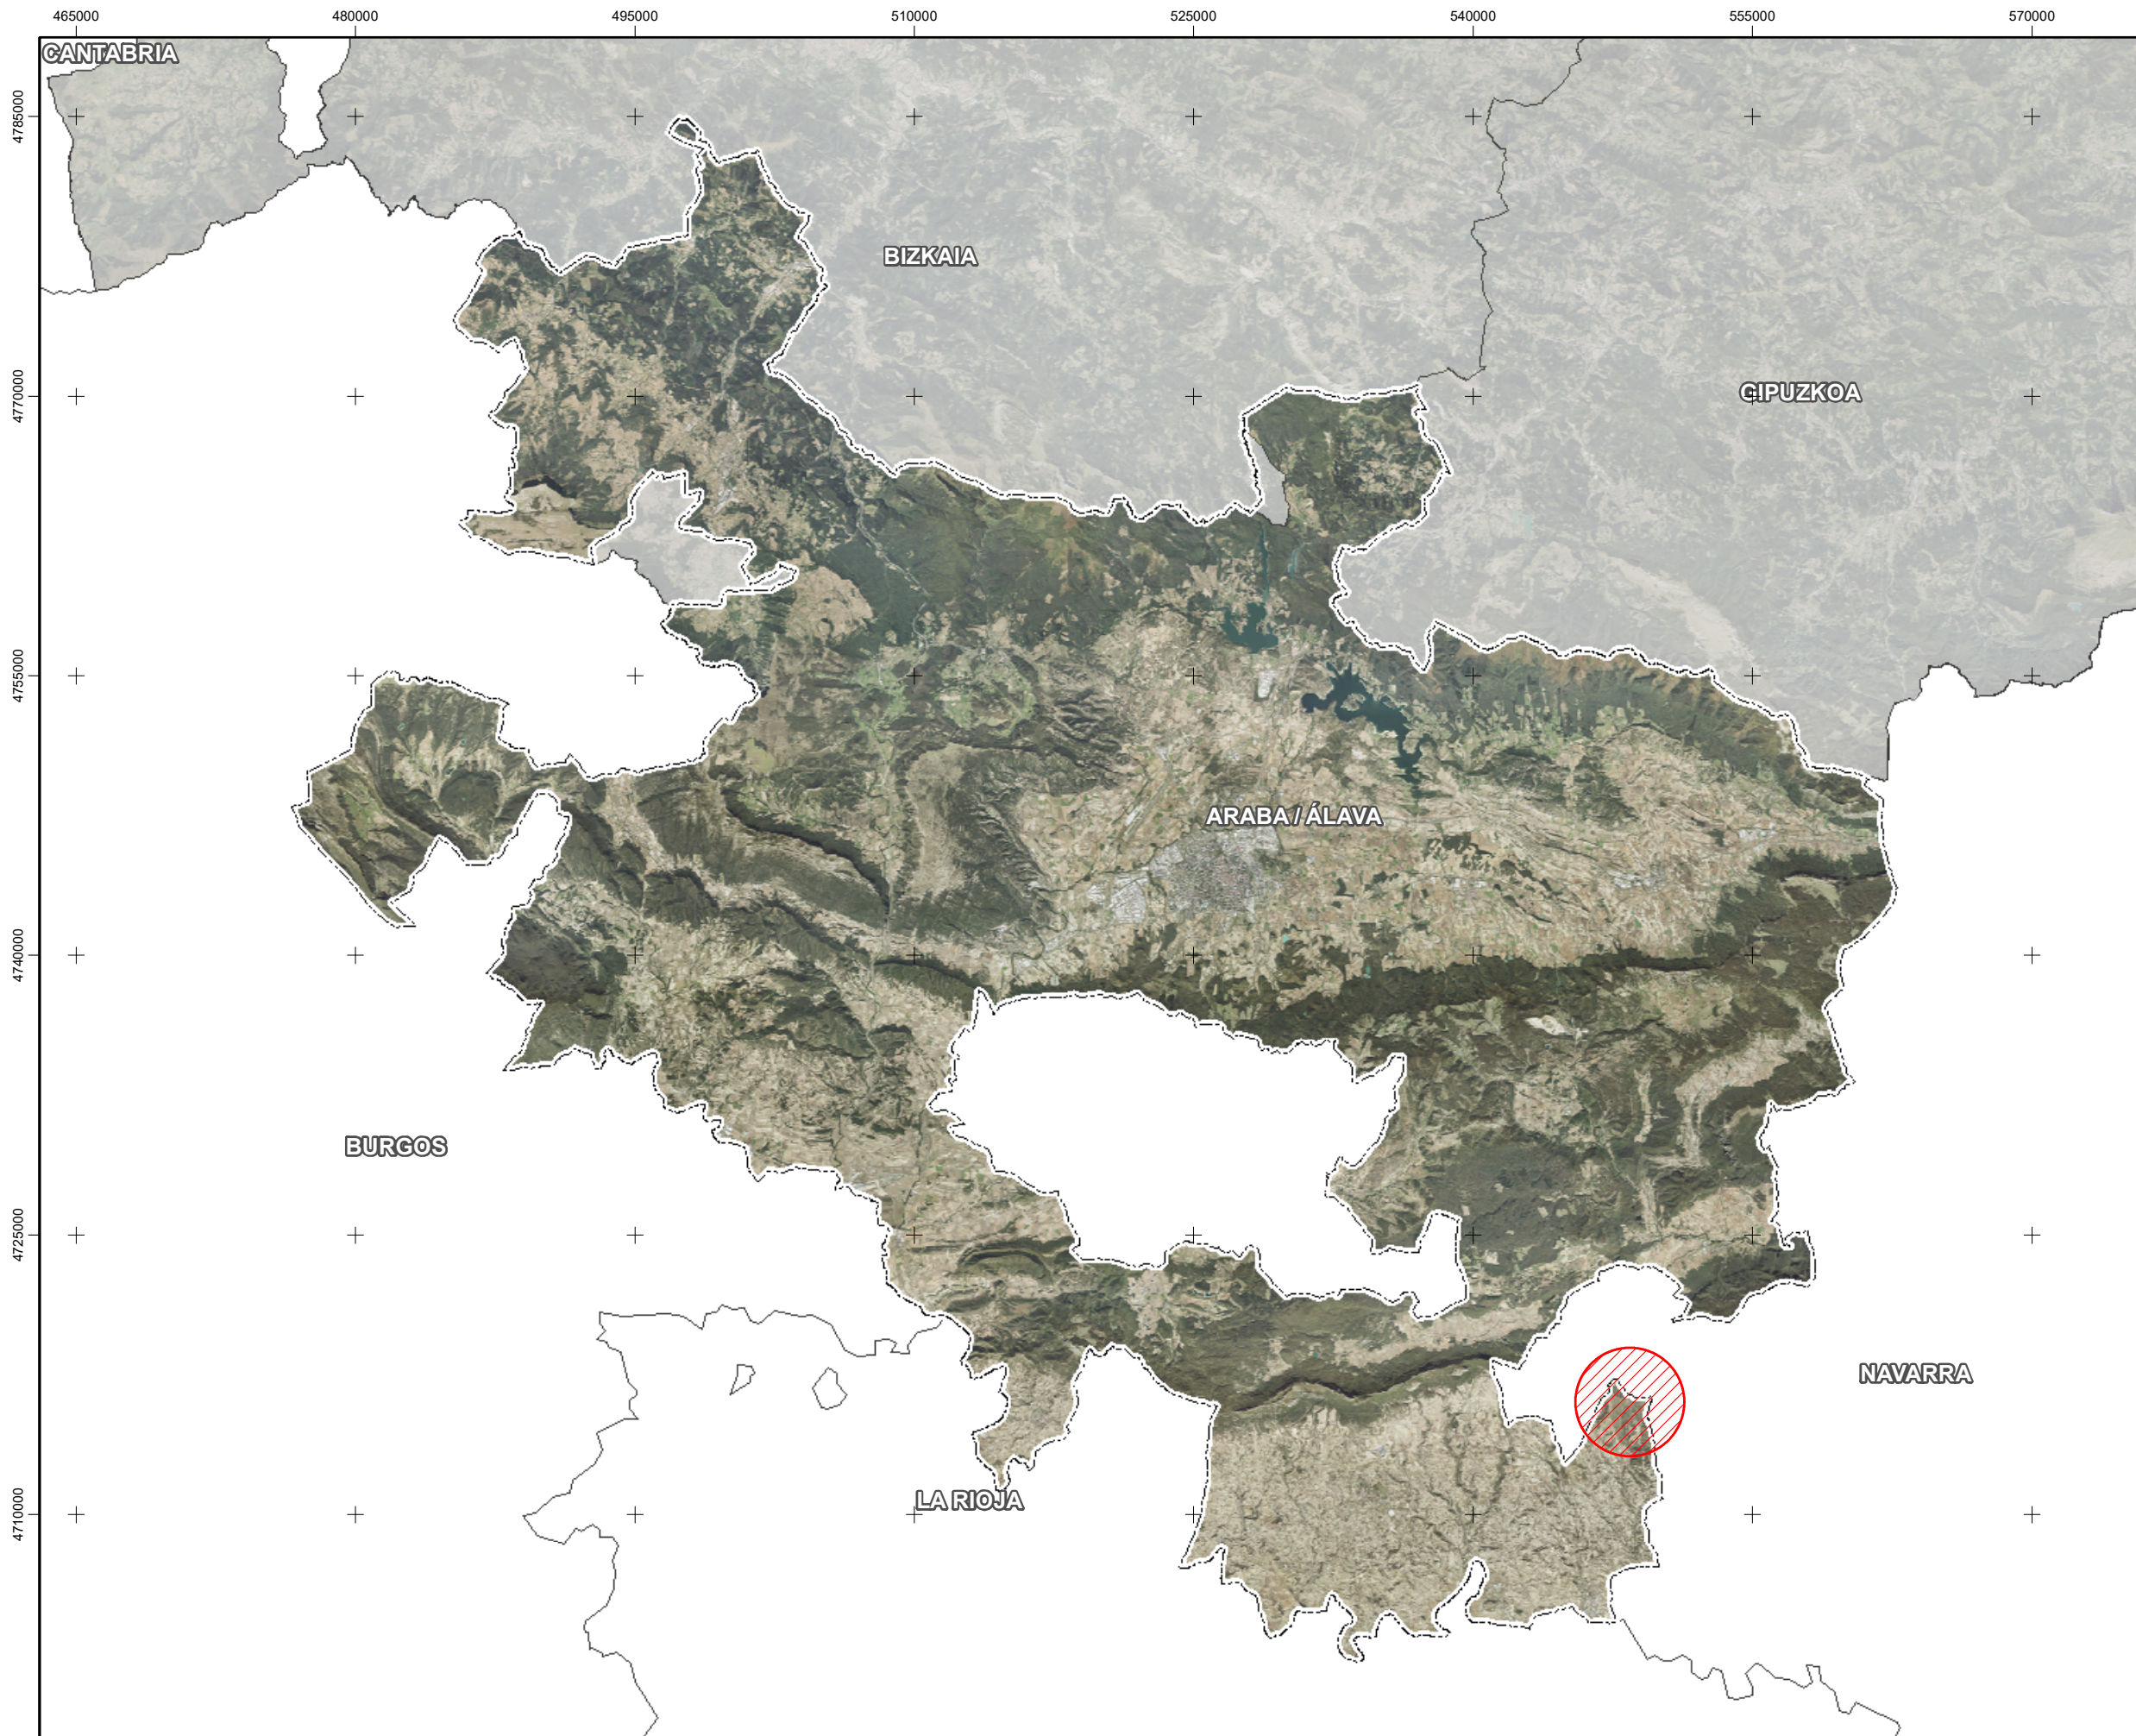
- Plano 1. Delimitación del ámbito
- Plano 2. Zonas ocupación y afección
- Plano 3. Superposición del ámbito con los sistemas de ordenación urbanística



<p>PROMOTOR</p> 	<p>PROYECTO</p> <p>Título: EVALUACIÓN AMBIENTAL ESTRATÉGICA PE LABRAZA</p> <p>Código: P1659</p>	 	<p>ESCALA</p> <p>1:350.000</p> <p>Numérica</p>  <p>Gráfica Original UNE A-3</p>	<p>FECHA</p> <p>ABRIL 2022</p>	<p>TITULO DEL PLANO</p> <p>PE LABRAZA PLAN ESPECIAL PLANOS DE INFORMACIÓN SITUACIÓN</p>	<p>NOMBRE DEL PLANO</p> <p>P1659_Mapo_PE_PE Labraza_01.1-Situación_A3H_V01</p> <table border="1"> <tr> <td>Nº PLANO</td> <td>Nº HOJA</td> </tr> <tr> <td>1.1</td> <td>1 de 1</td> </tr> </table>	Nº PLANO	Nº HOJA	1.1	1 de 1
Nº PLANO	Nº HOJA									
1.1	1 de 1									

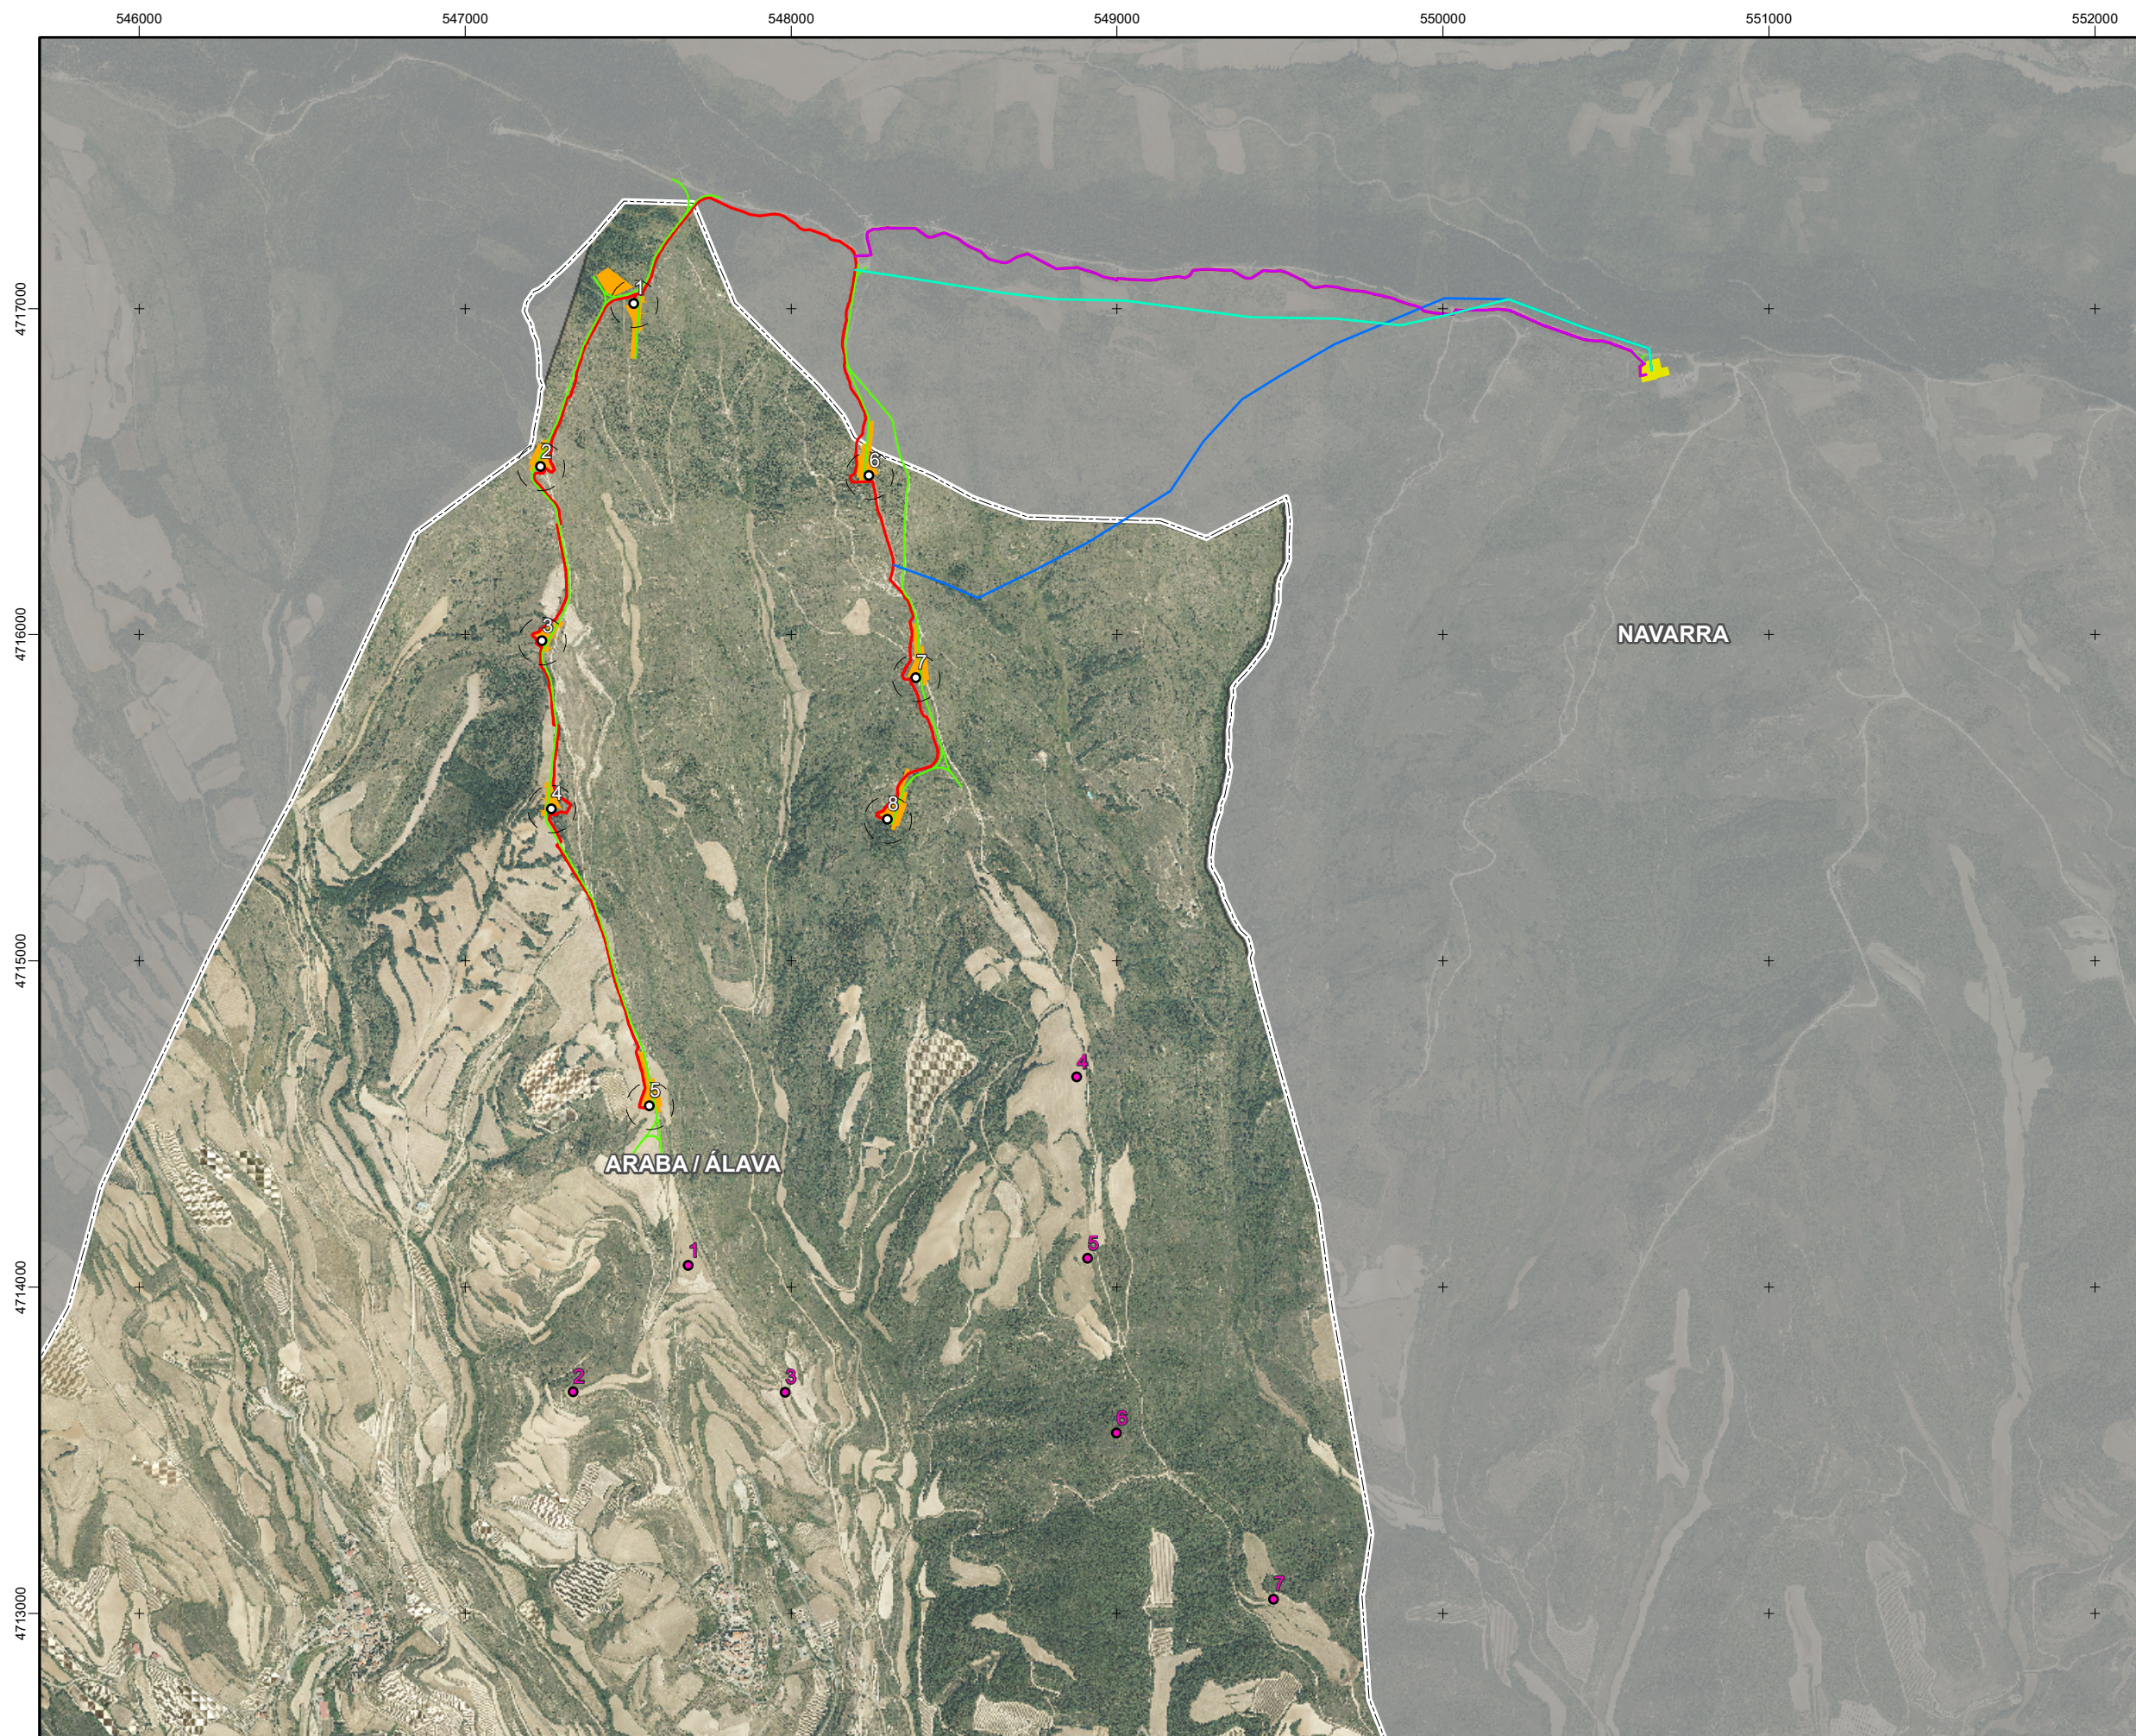



- Leyenda**
- Alternativas de implantación**
- Alternativa 1
  - Alternativa 2
  - ⎓ Vuelo aerogenerador
  - Plataforma
  - Caminos
  - Zanja
- Alternativas de evacuación**
- Alternativa 1
  - Alternativa 2
  - Alternativa 3
  - Subestación

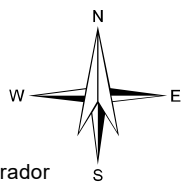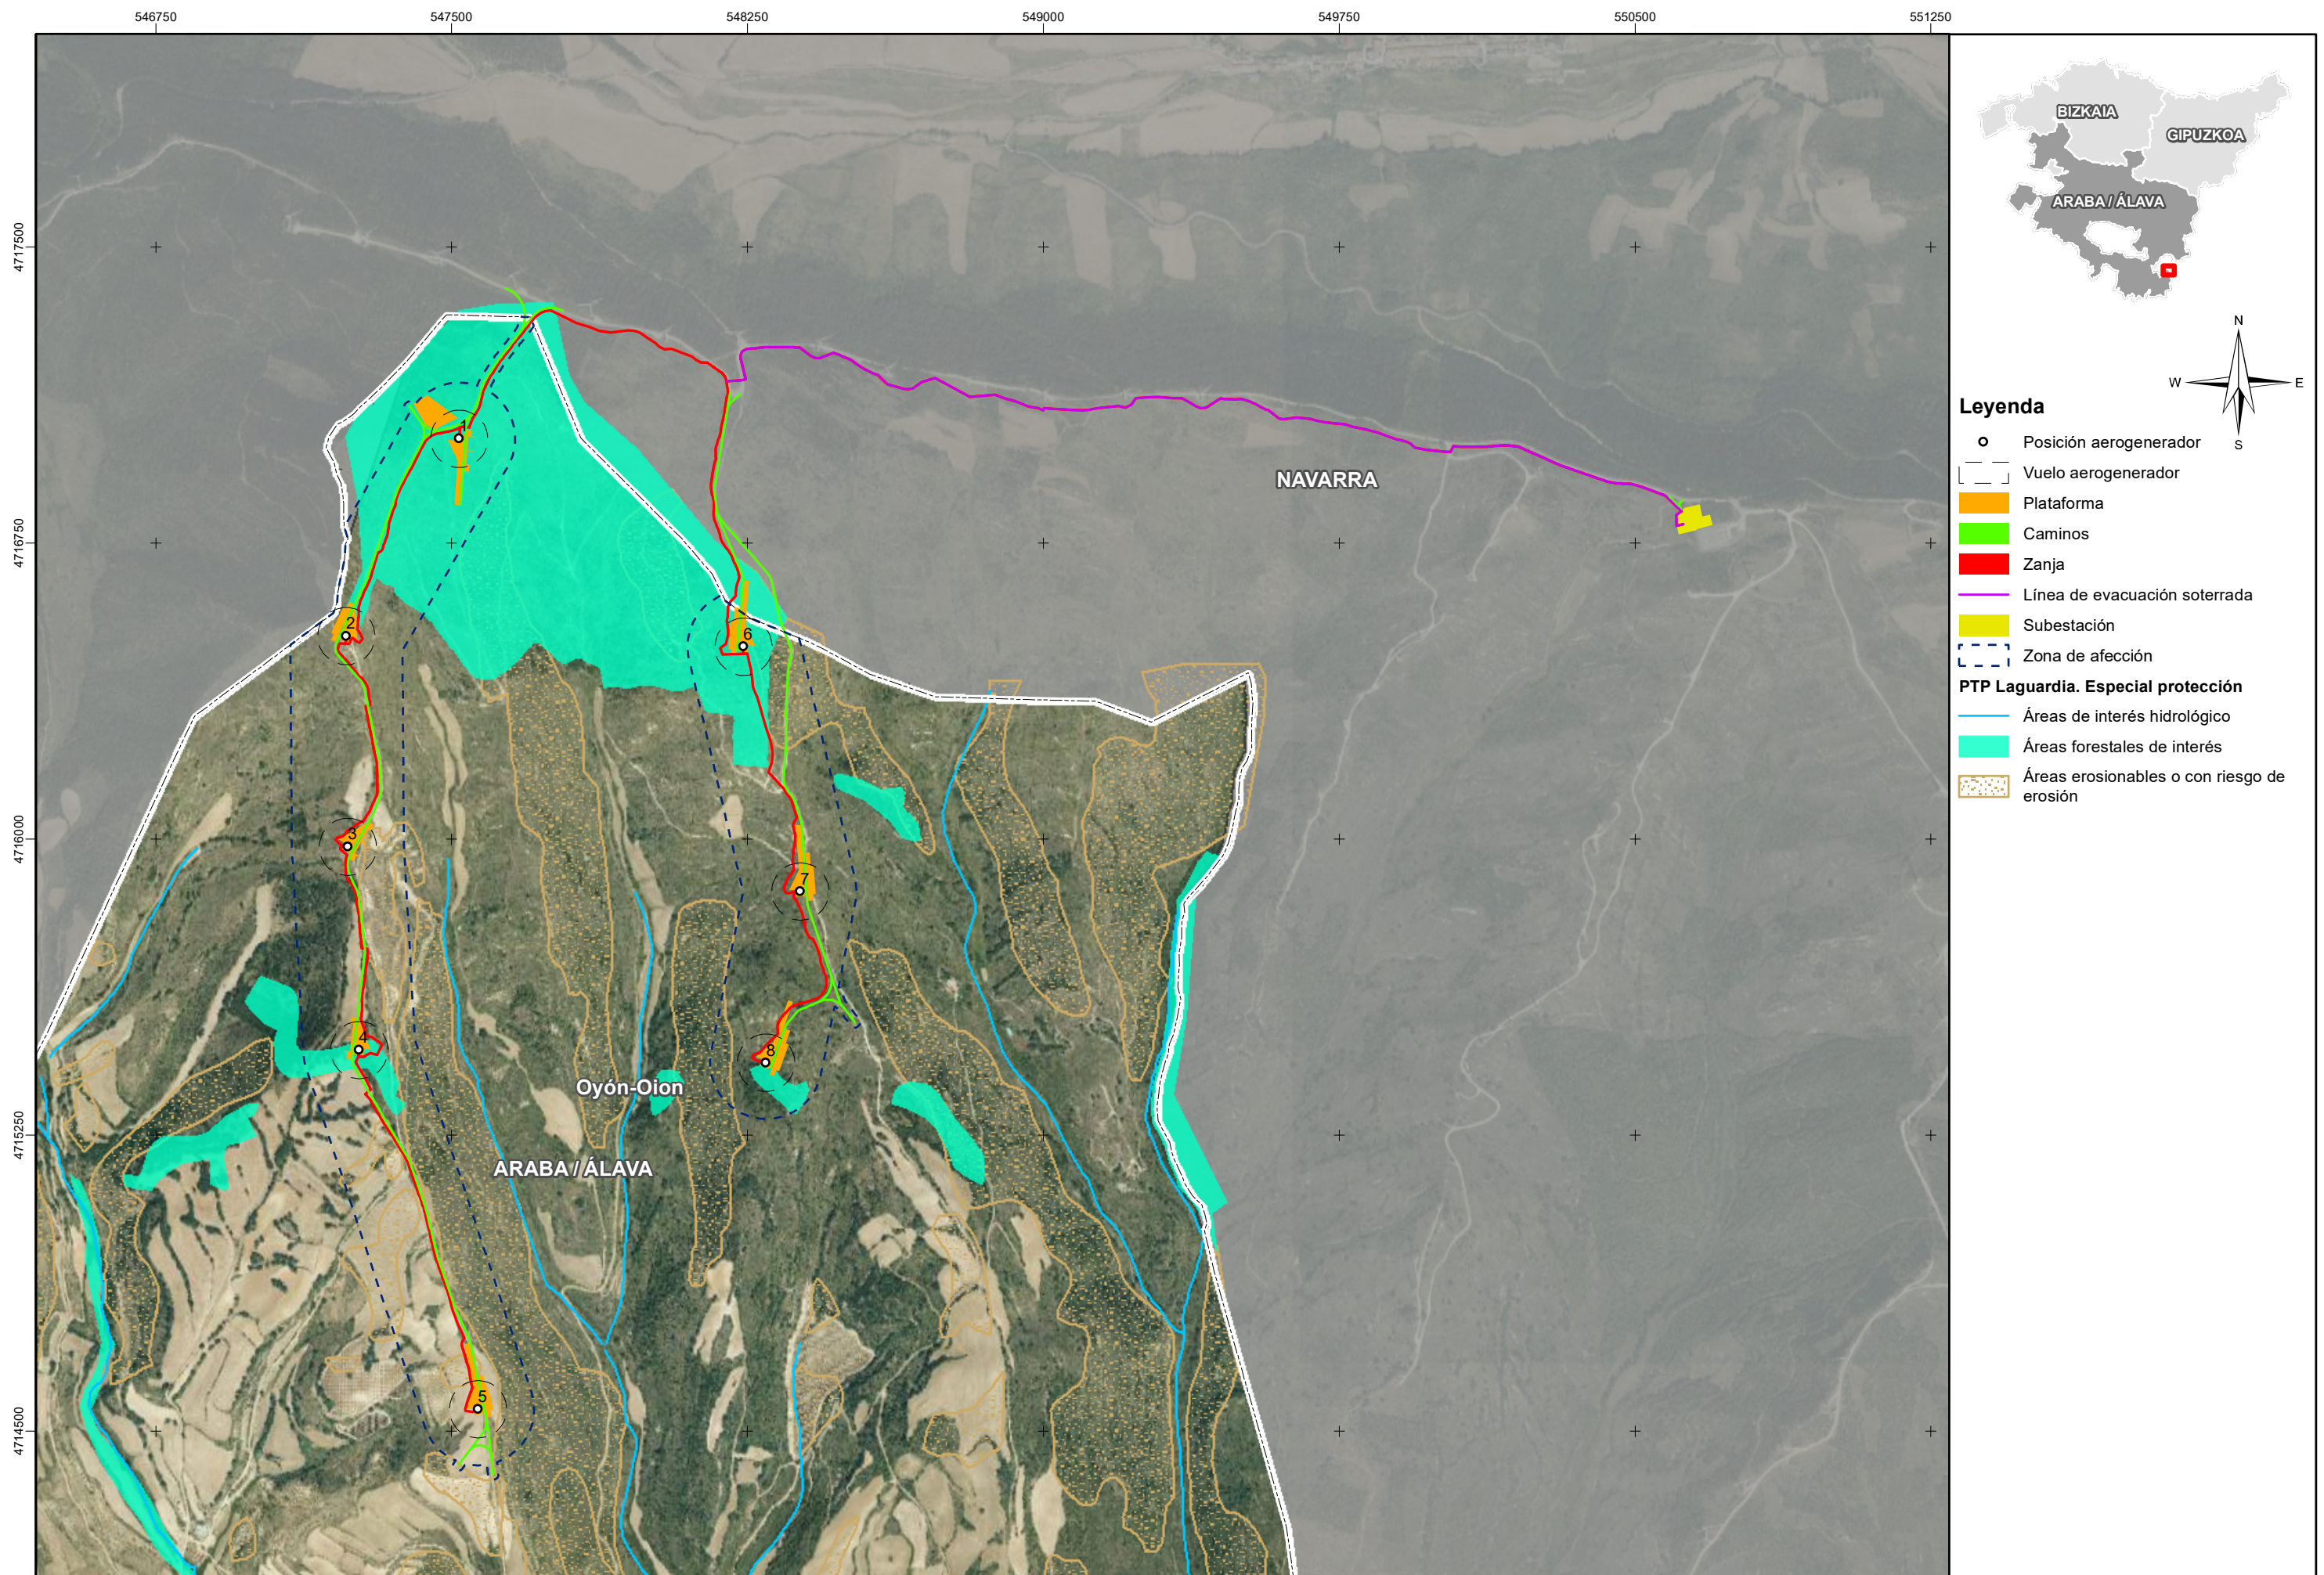

**Leyenda**




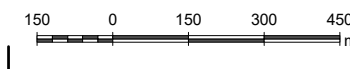
- Posición aerogenerador
- Vuelo aerogenerador
- Plataforma
- Caminos
- Zanja
- Línea de evacuación soterrada
- Subestación
- Zona de afección
- PTP Laguardia. Especial protección**
- Áreas de interés hidrológico
- Áreas forestales de interés
- Áreas erosionables o con riesgo de erosión
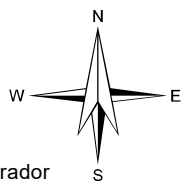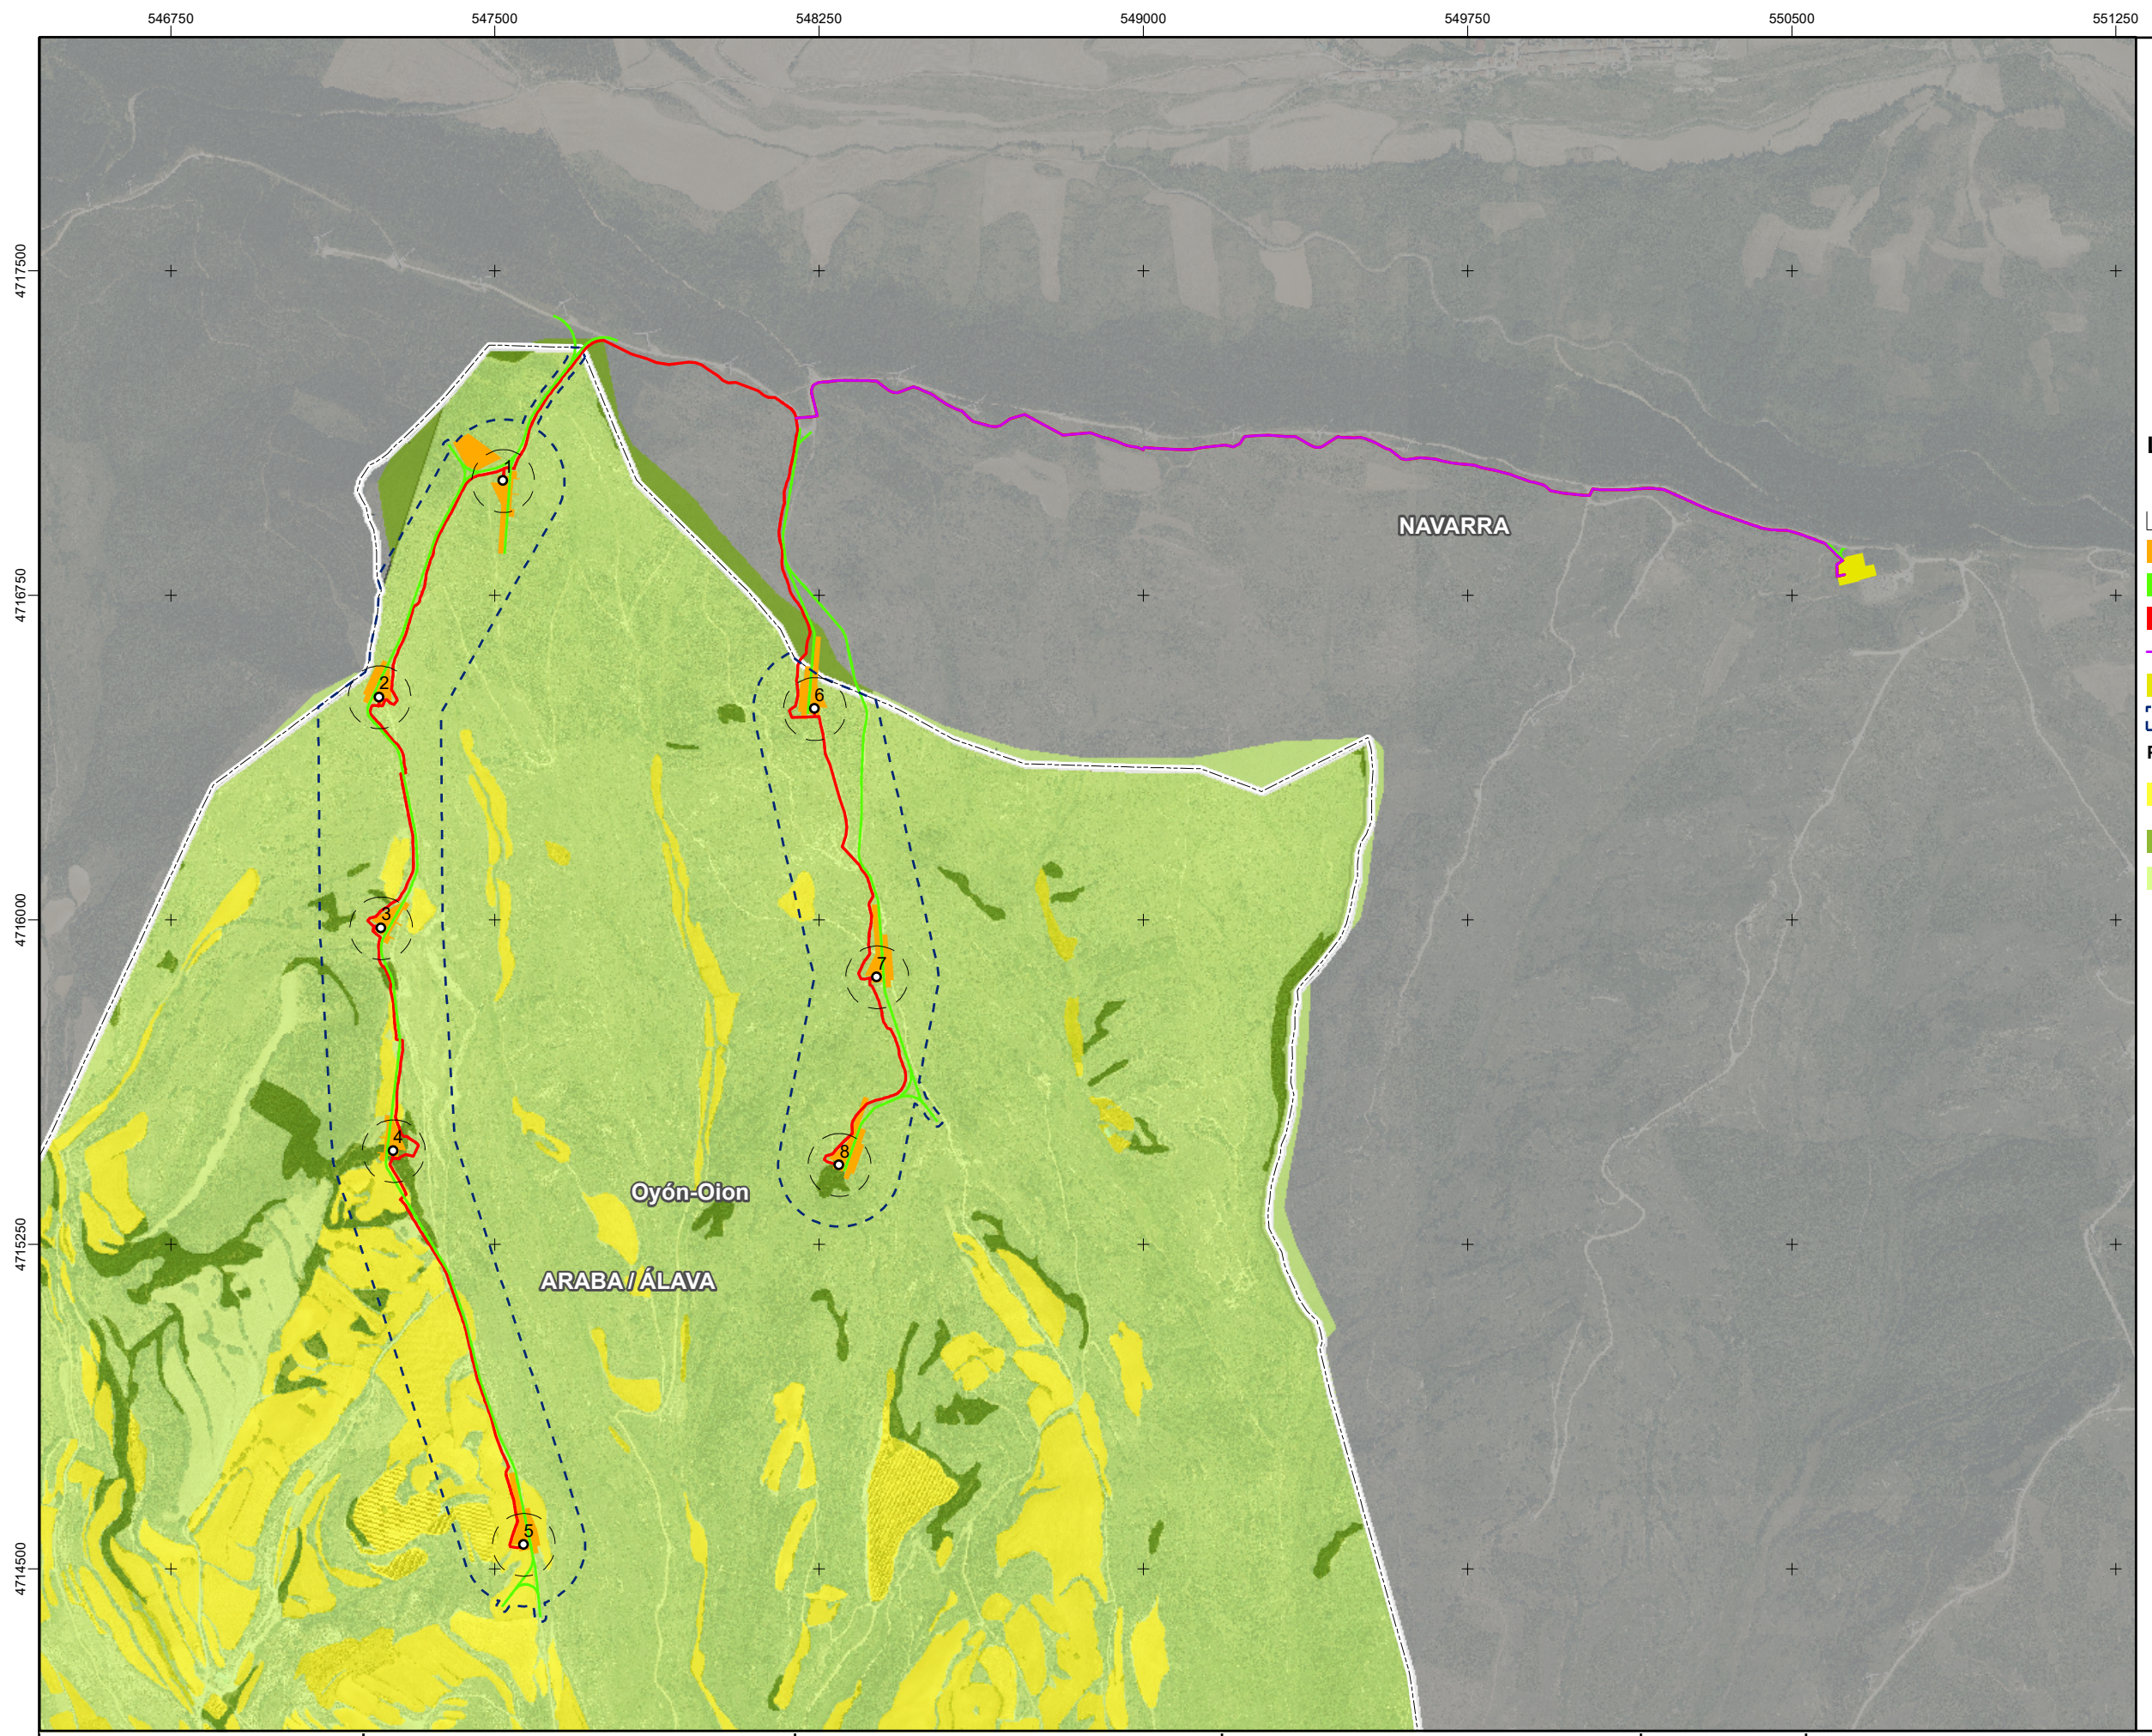
<p>PROMOTOR</p>	<p>PROYECTO</p> <p>Título: EVALUACIÓN AMBIENTAL ESTRATÉGICA PE LABRAZA</p> <p>Código: P1659</p>		<p>ESCALA</p> <p>1:15.000</p> <p>Numérica</p>	<p>Gráfica</p> <p>Original UNE A-3</p>	<p>FECHA</p> <p>ABRIL 2022</p>	<p>TITULO DEL PLANO</p> <p>PE LABRAZA PLAN ESPECIAL PLANOS DE INFORMACIÓN PTP LAGUARDIA</p>	<p>NOMBRE DEL PLANO</p> <p><small>P1659_Mapa_PE_PELabrazas_013PTPLaguardia_A3H1_V01</small></p> <table border="1" style="width: 100%; border-collapse: collapse;"> <tr> <td style="width: 50%;">Nº PLANO</td> <td style="width: 50%;">Nº HOJA</td> </tr> <tr> <td style="text-align: center;">1.3</td> <td style="text-align: center;">1 de 1</td> </tr> </table>	Nº PLANO	Nº HOJA	1.3	1 de 1
Nº PLANO	Nº HOJA										
1.3	1 de 1										





**Leyenda**

- Posición aerogenerador
  - ⌈ Vuelo aerogenerador
  - Plataforma
  - Caminos
  - Zanja
  - Línea de evacuación soterrada
  - Subestación
  - ⋮ Zona de afección
- PTS Agroforestal**
- Agroganadera: Paisaje rural de transición
  - Forestal
  - Forestal-Monte Ralo

<p>PROMOTOR</p> 	<p>PROYECTO</p> <p>Título: EVALUACIÓN AMBIENTAL ESTRATÉGICA PE LABRAZA</p> <p>Código: P1659</p>	 	<p>ESCALA</p> <p>1:15.000</p> <p>Numérica</p>  <p>Gráfica Original UNE A-3</p>	<p>FECHA</p> <p>ABRIL 2022</p>	<p>TITULO DEL PLANO</p> <p>PE LABRAZA PLAN ESPECIAL PLANOS DE INFORMACIÓN PTS AGROFORESTAL</p>	<p>NOMBRE DEL PLANO</p> <p>P1659_Mapa_PE_PELabraza_014PTSAgroforestal_A3H_V01</p> <table border="1"> <tr> <td>Nº PLANO</td> <td>Nº HOJA</td> </tr> <tr> <td>1.4</td> <td>1 de 1</td> </tr> </table>	Nº PLANO	Nº HOJA	1.4	1 de 1
Nº PLANO	Nº HOJA									
1.4	1 de 1									

546750 547500 548250 549000 549750 550500 551250

4717500  
4716750  
4716000  
4715250  
4714500

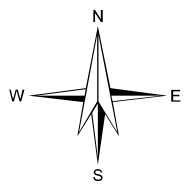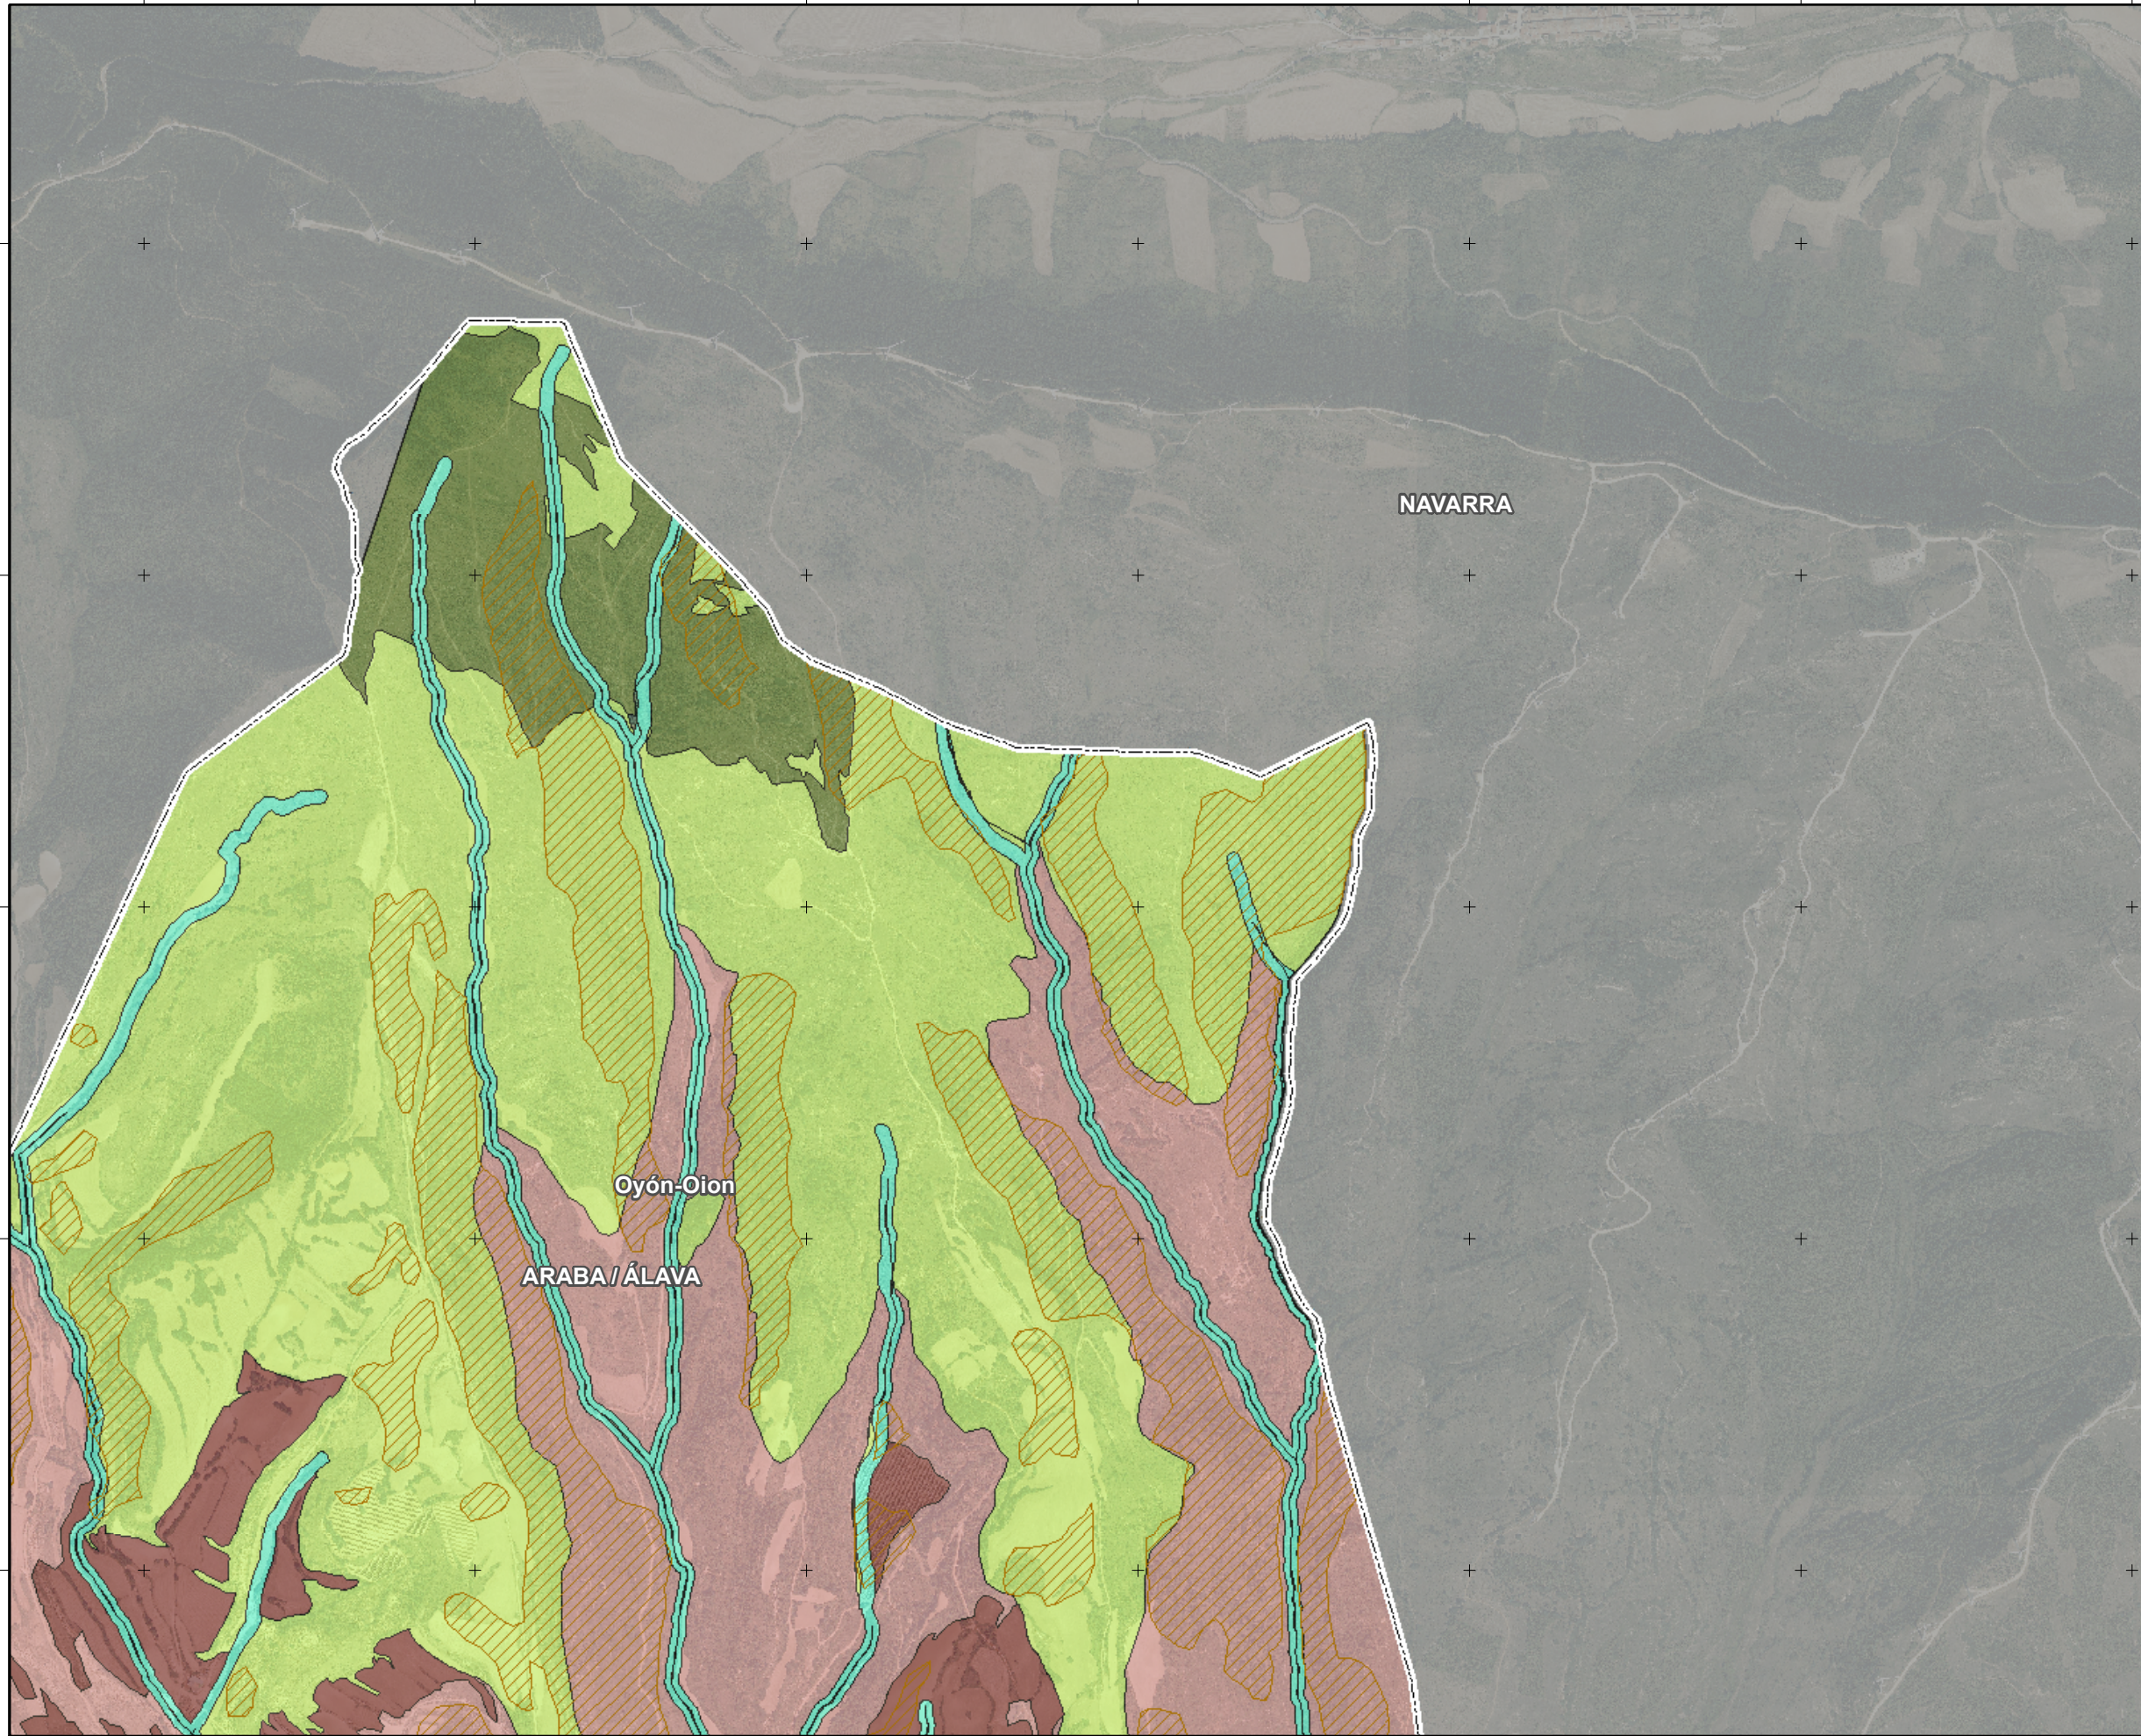

**Leyenda**

**PGOU**

**Condicionantes superpuestos**

Área erosionable

**Zona de especial protección**

Zona de valor natural

Zona de valor forestal

Zona de protección de aguas superficiales

**Zonas preservadas**

Zona de mejora ambiental B

Zona de interés forestal

PROMOTOR



PROYECTO  
 Título: EVALUACIÓN AMBIENTAL ESTRATÉGICA PE LABRAZA  
 Código: P1659

ESCALA  
 1:15.000  
 Numérica  
  
 Gráfica Original UNE A-3

FECHA  
 ABRIL 2022



TITULO DEL PLANO  
 PE LABRAZA  
 PLAN ESPECIAL  
 PLANOS DE INFORMACIÓN  
 ORDENACIÓN URBANÍSTICA ACTUAL

NOMBRE DEL PLANO  
 P1659\_Mapa\_PE\_Labraza\_OionSubseccion\_A3H\_V01  
 N° PLANO 1.5  
 N° HOJA 1 de 1

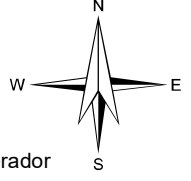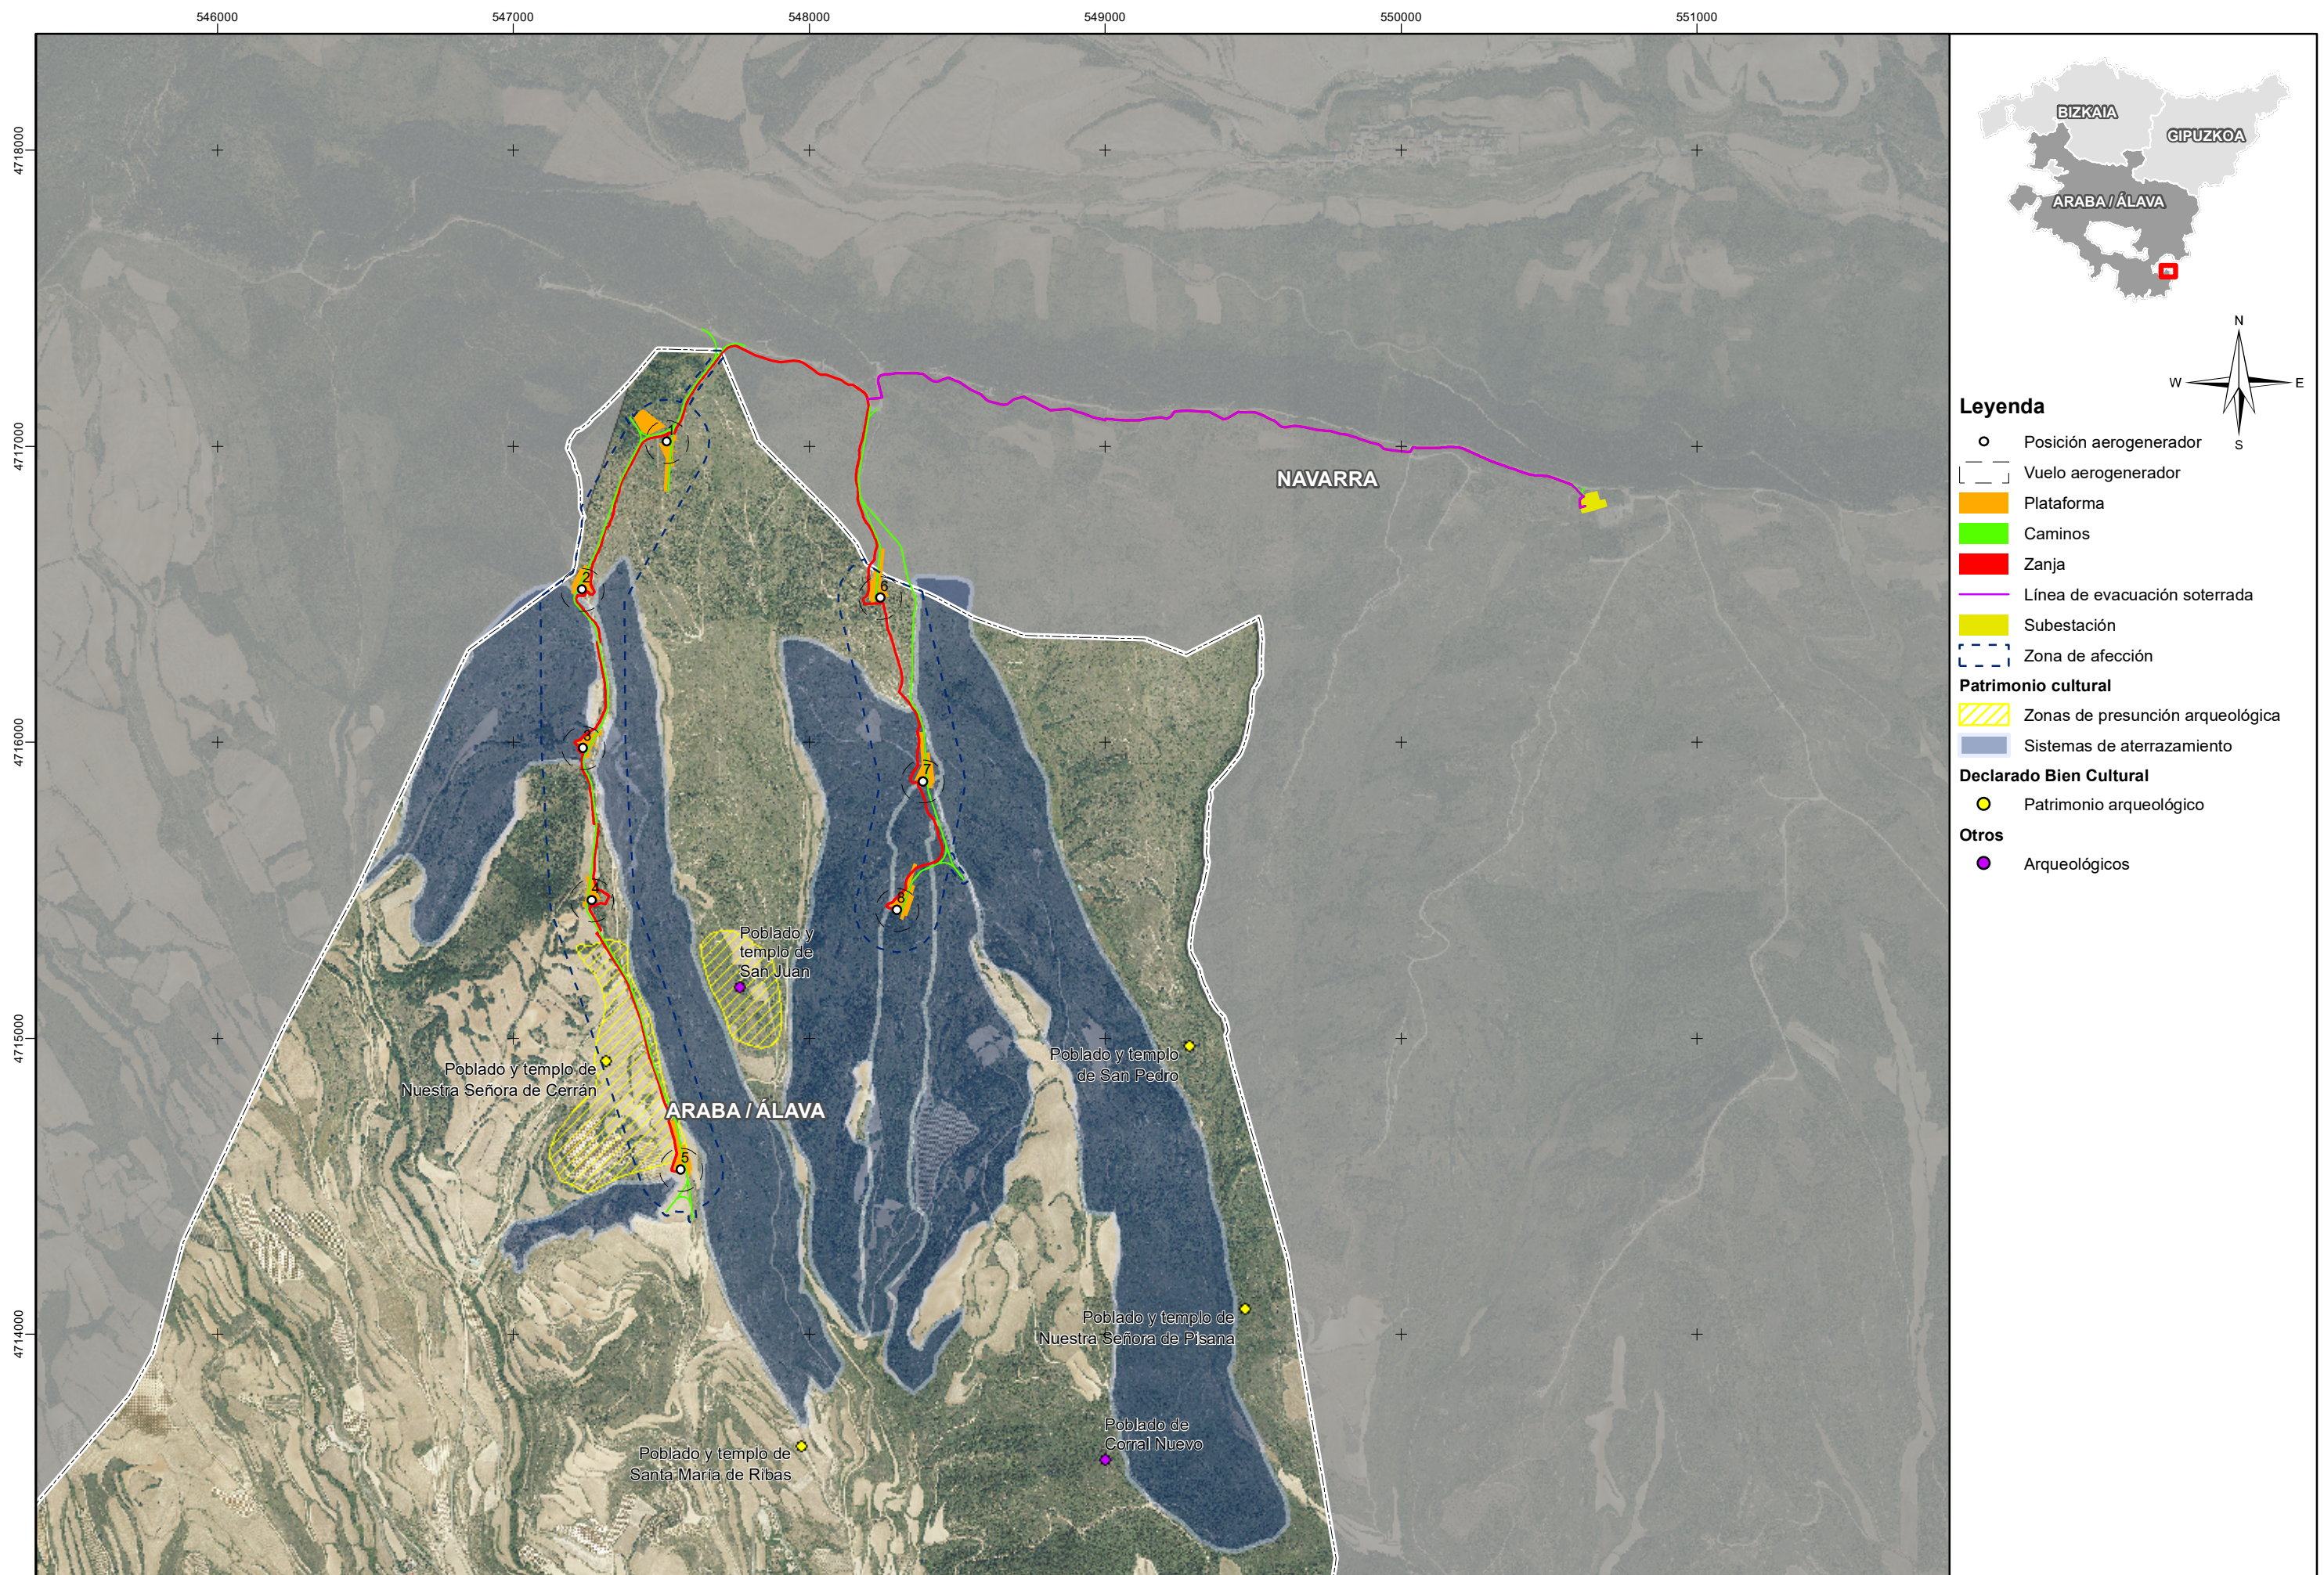




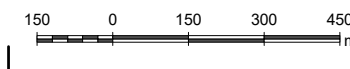
**Leyenda**

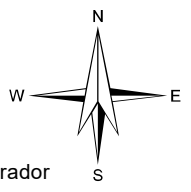
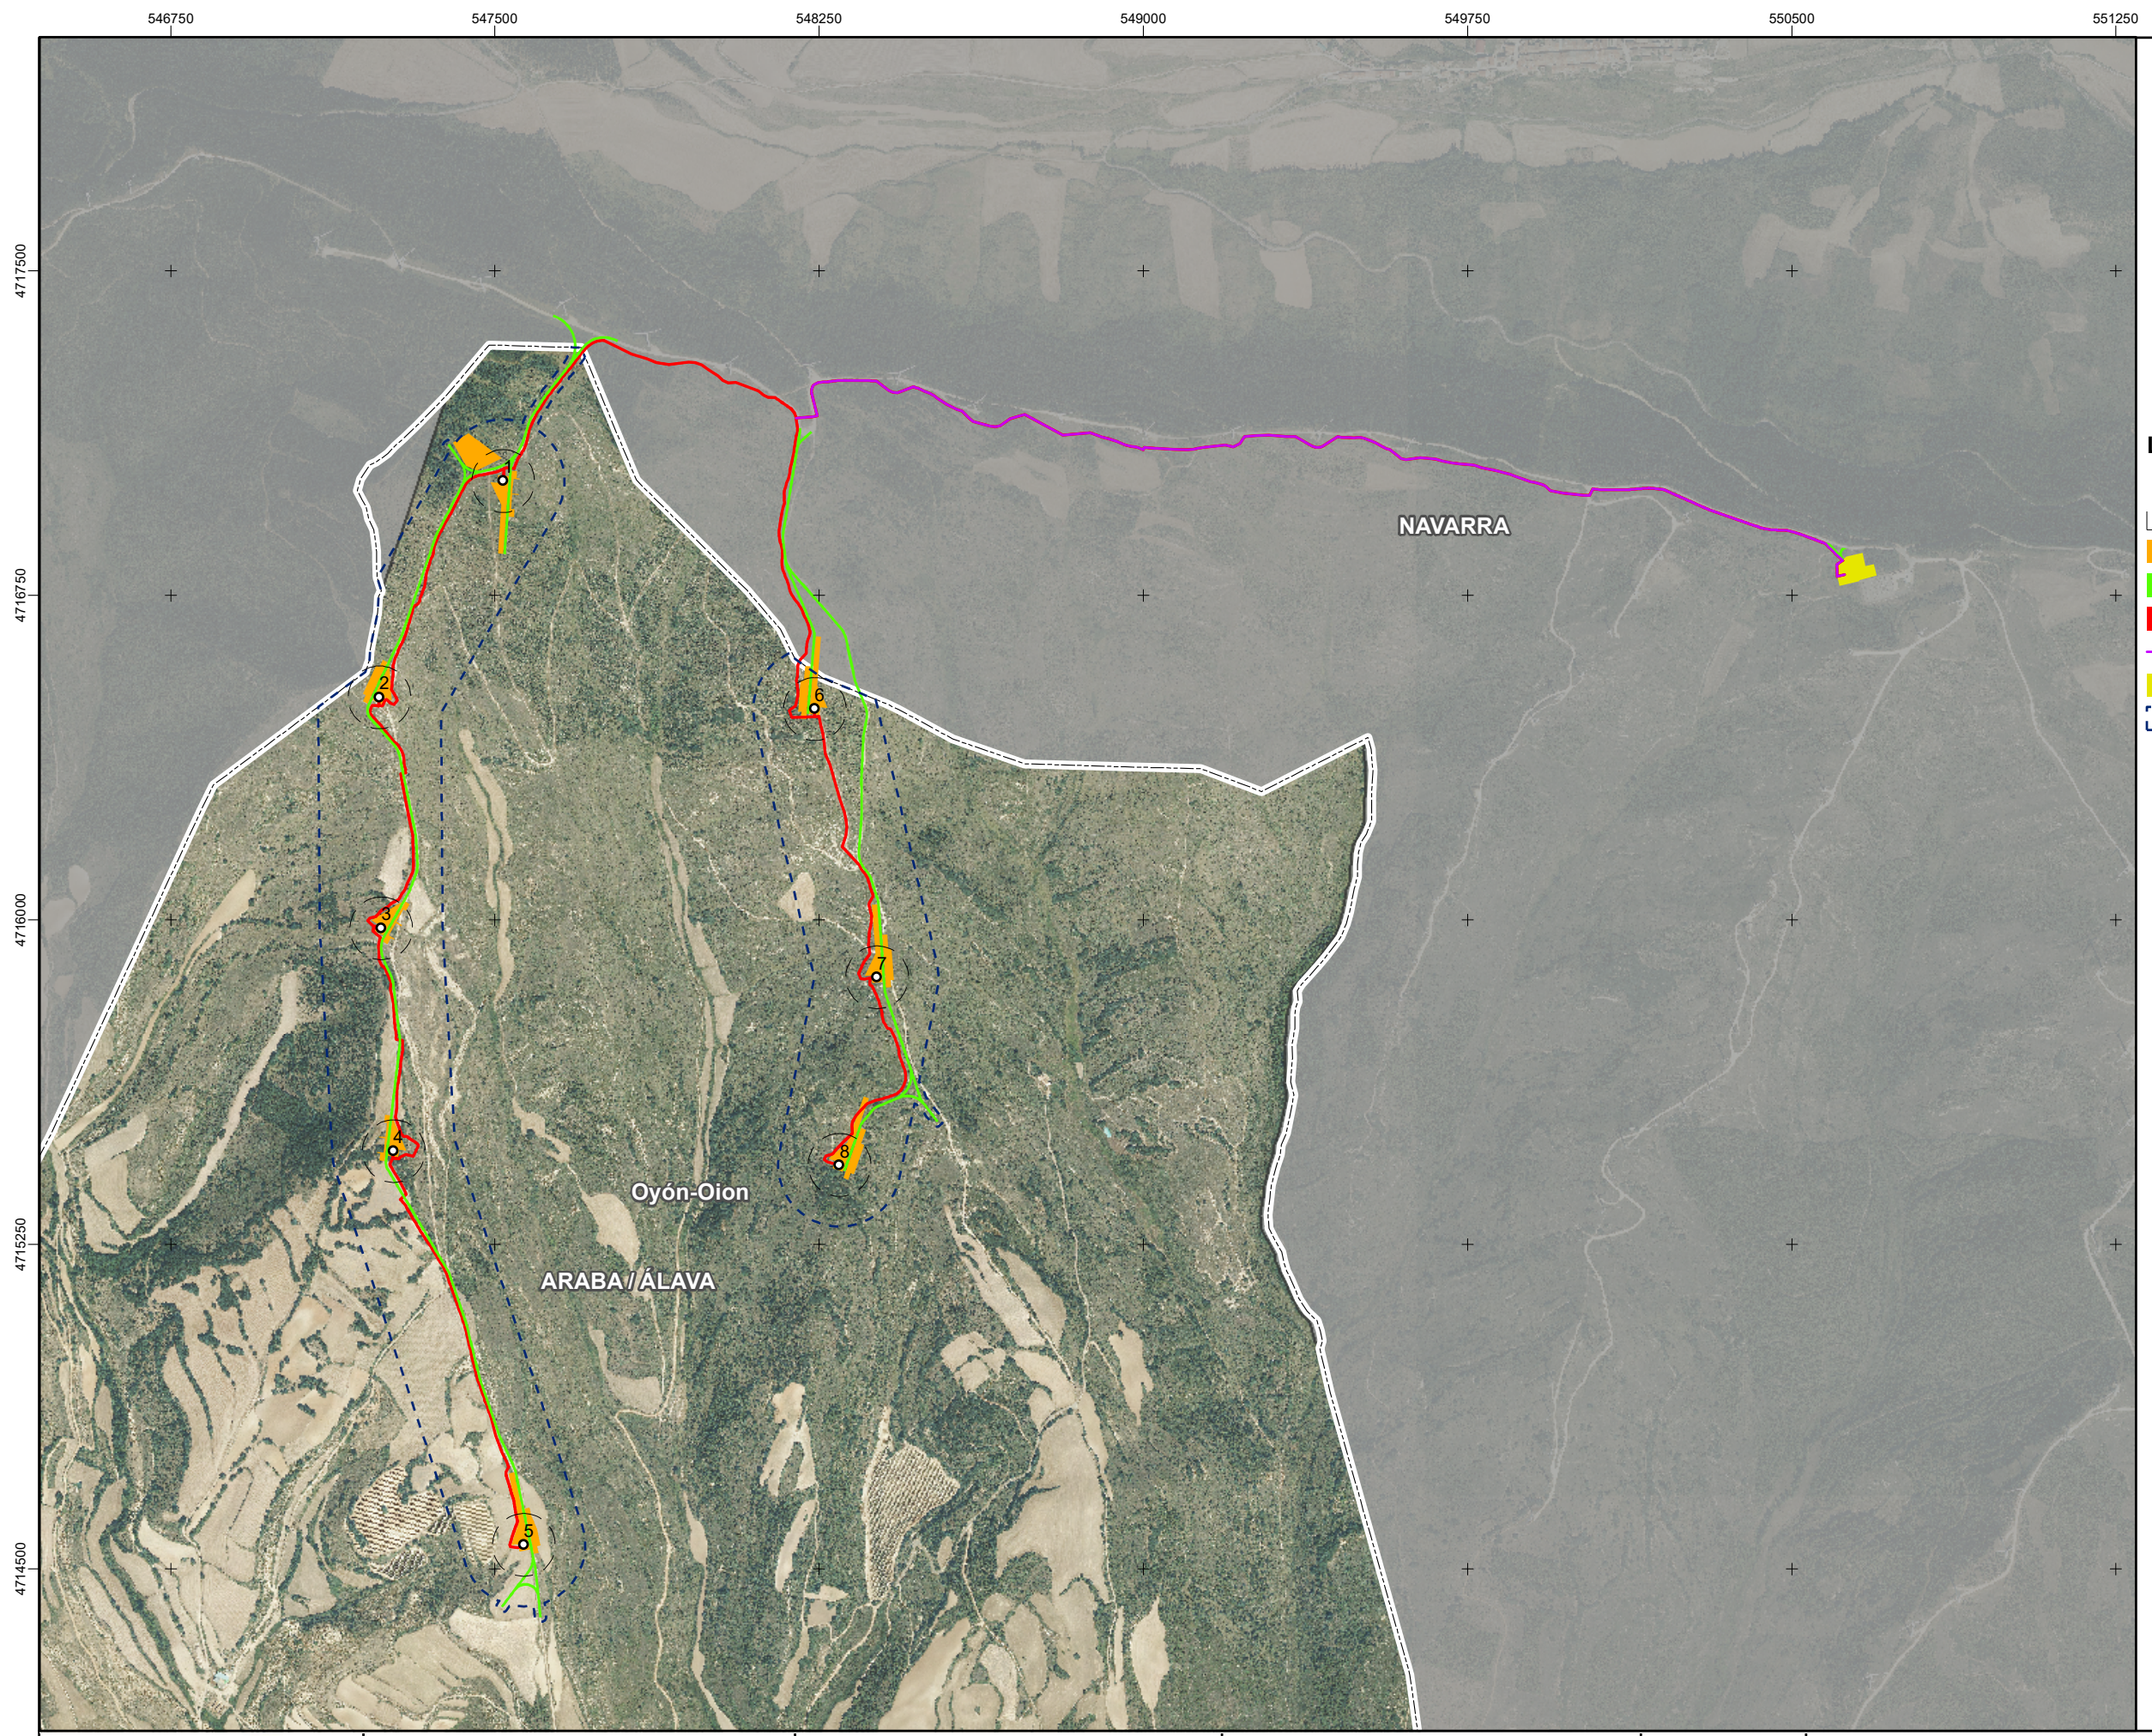
- Posición aerogenerador
- Vuelo aerogenerador
- Plataforma
- Caminos
- Zanja
- Línea de evacuación soterrada
- Subestación
- Zona de afección
- Patrimonio cultural**
- ▨ Zonas de presunción arqueológica
- Sistemas de aterramiento
- Declarado Bien Cultural**
- Patrimonio arqueológico
- Otros**
- Arqueológicos



**Leyenda**




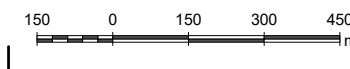
- Posición aerogenerador
- Vuelo aerogenerador
- Plataforma
- Caminos
- Zanja
- Línea de evacuación soterrada
- Subestación
- Zona de afección

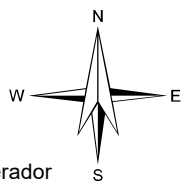
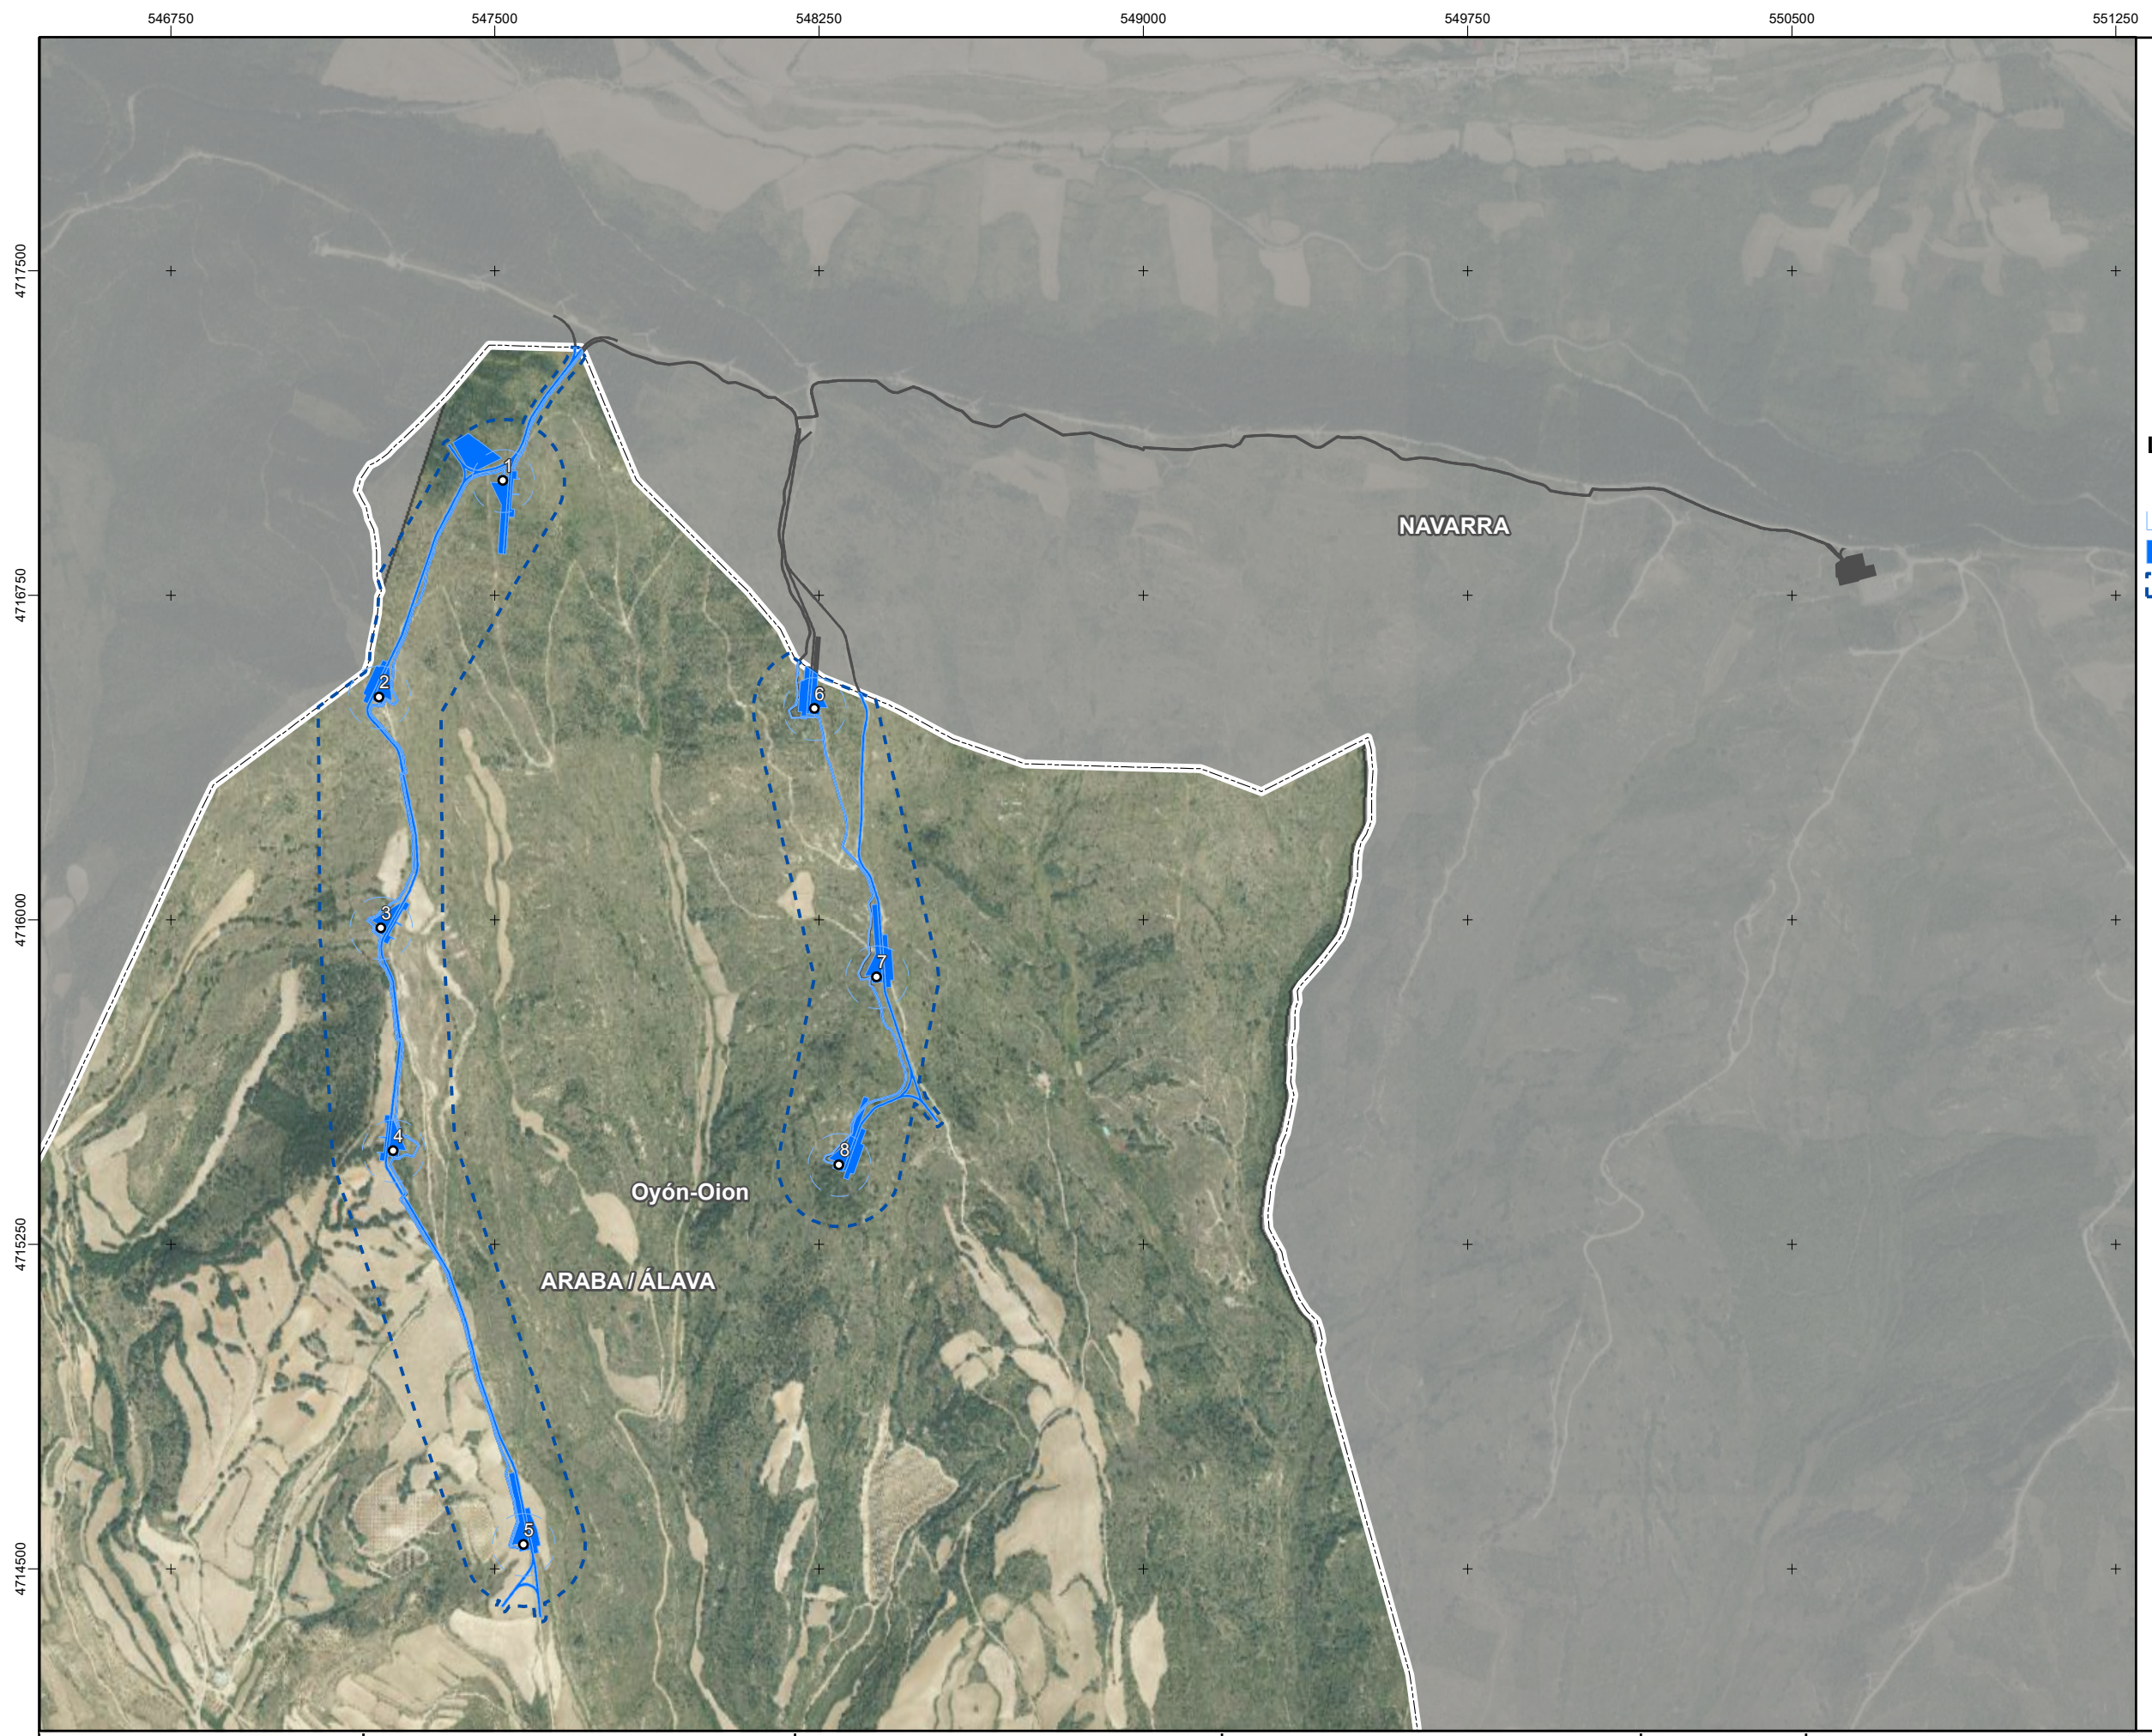
<p>PROMOTOR</p> 	<p>PROYECTO</p> <p>Título: EVALUACIÓN AMBIENTAL ESTRATÉGICA PE LABRAZA</p> <p>Código: P1659</p>	 	<p>ESCALA</p> <p>1:15.000</p> <p>Numérica</p>  <p>Gráfica Original UNE A-3</p>	<p>FECHA</p> <p>ABRIL 2022</p>	<p>TITULO DEL PLANO</p> <p>PE LABRAZA PLAN ESPECIAL PLANOS DE ORDENACIÓN DELIMITACIÓN DEL ÁMBITO</p>	<p>NOMBRE DEL PLANO</p> <p><small>P1659_Mapa_PE_Labraza_021-Distribucion_ambito_A3H_V01</small></p> <table border="1"> <tr> <td>Nº PLANO</td> <td>Nº HOJA</td> </tr> <tr> <td>2.1</td> <td>1 de 1</td> </tr> </table>	Nº PLANO	Nº HOJA	2.1	1 de 1
Nº PLANO	Nº HOJA									
2.1	1 de 1									



**Leyenda**

- Posición aerogenerador
- Vuelo aerogenerador
- Zona de ocupación
- Zona de afección

<p>PROMOTOR</p> 	<p>PROYECTO</p> <p>Título: EVALUACIÓN AMBIENTAL ESTRATÉGICA PE LABRAZA</p> <p>Código: P1659</p>	 	<p>ESCALA</p> <p>1:15.000</p> <p>Numérica</p>  <p>Gráfica Original UNE A-3</p>	<p>FECHA</p> <p>ABRIL 2022</p>	<p>TITULO DEL PLANO</p> <p>PE LABRAZA PLAN ESPECIAL PLANOS DE ORDENACIÓN ZONAS DE OCUPACIÓN Y AFECCIÓN</p>	<p>NOMBRE DEL PLANO</p> <p>P1659_Mapa_PE_PELabraza_022Equipamiento_A3H_V01</p> <table border="1"> <tr> <td>Nº PLANO</td> <td>Nº HOJA</td> </tr> <tr> <td>2.2</td> <td>1 de 1</td> </tr> </table>	Nº PLANO	Nº HOJA	2.2	1 de 1
Nº PLANO	Nº HOJA									
2.2	1 de 1									

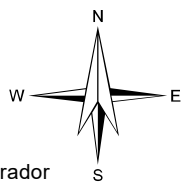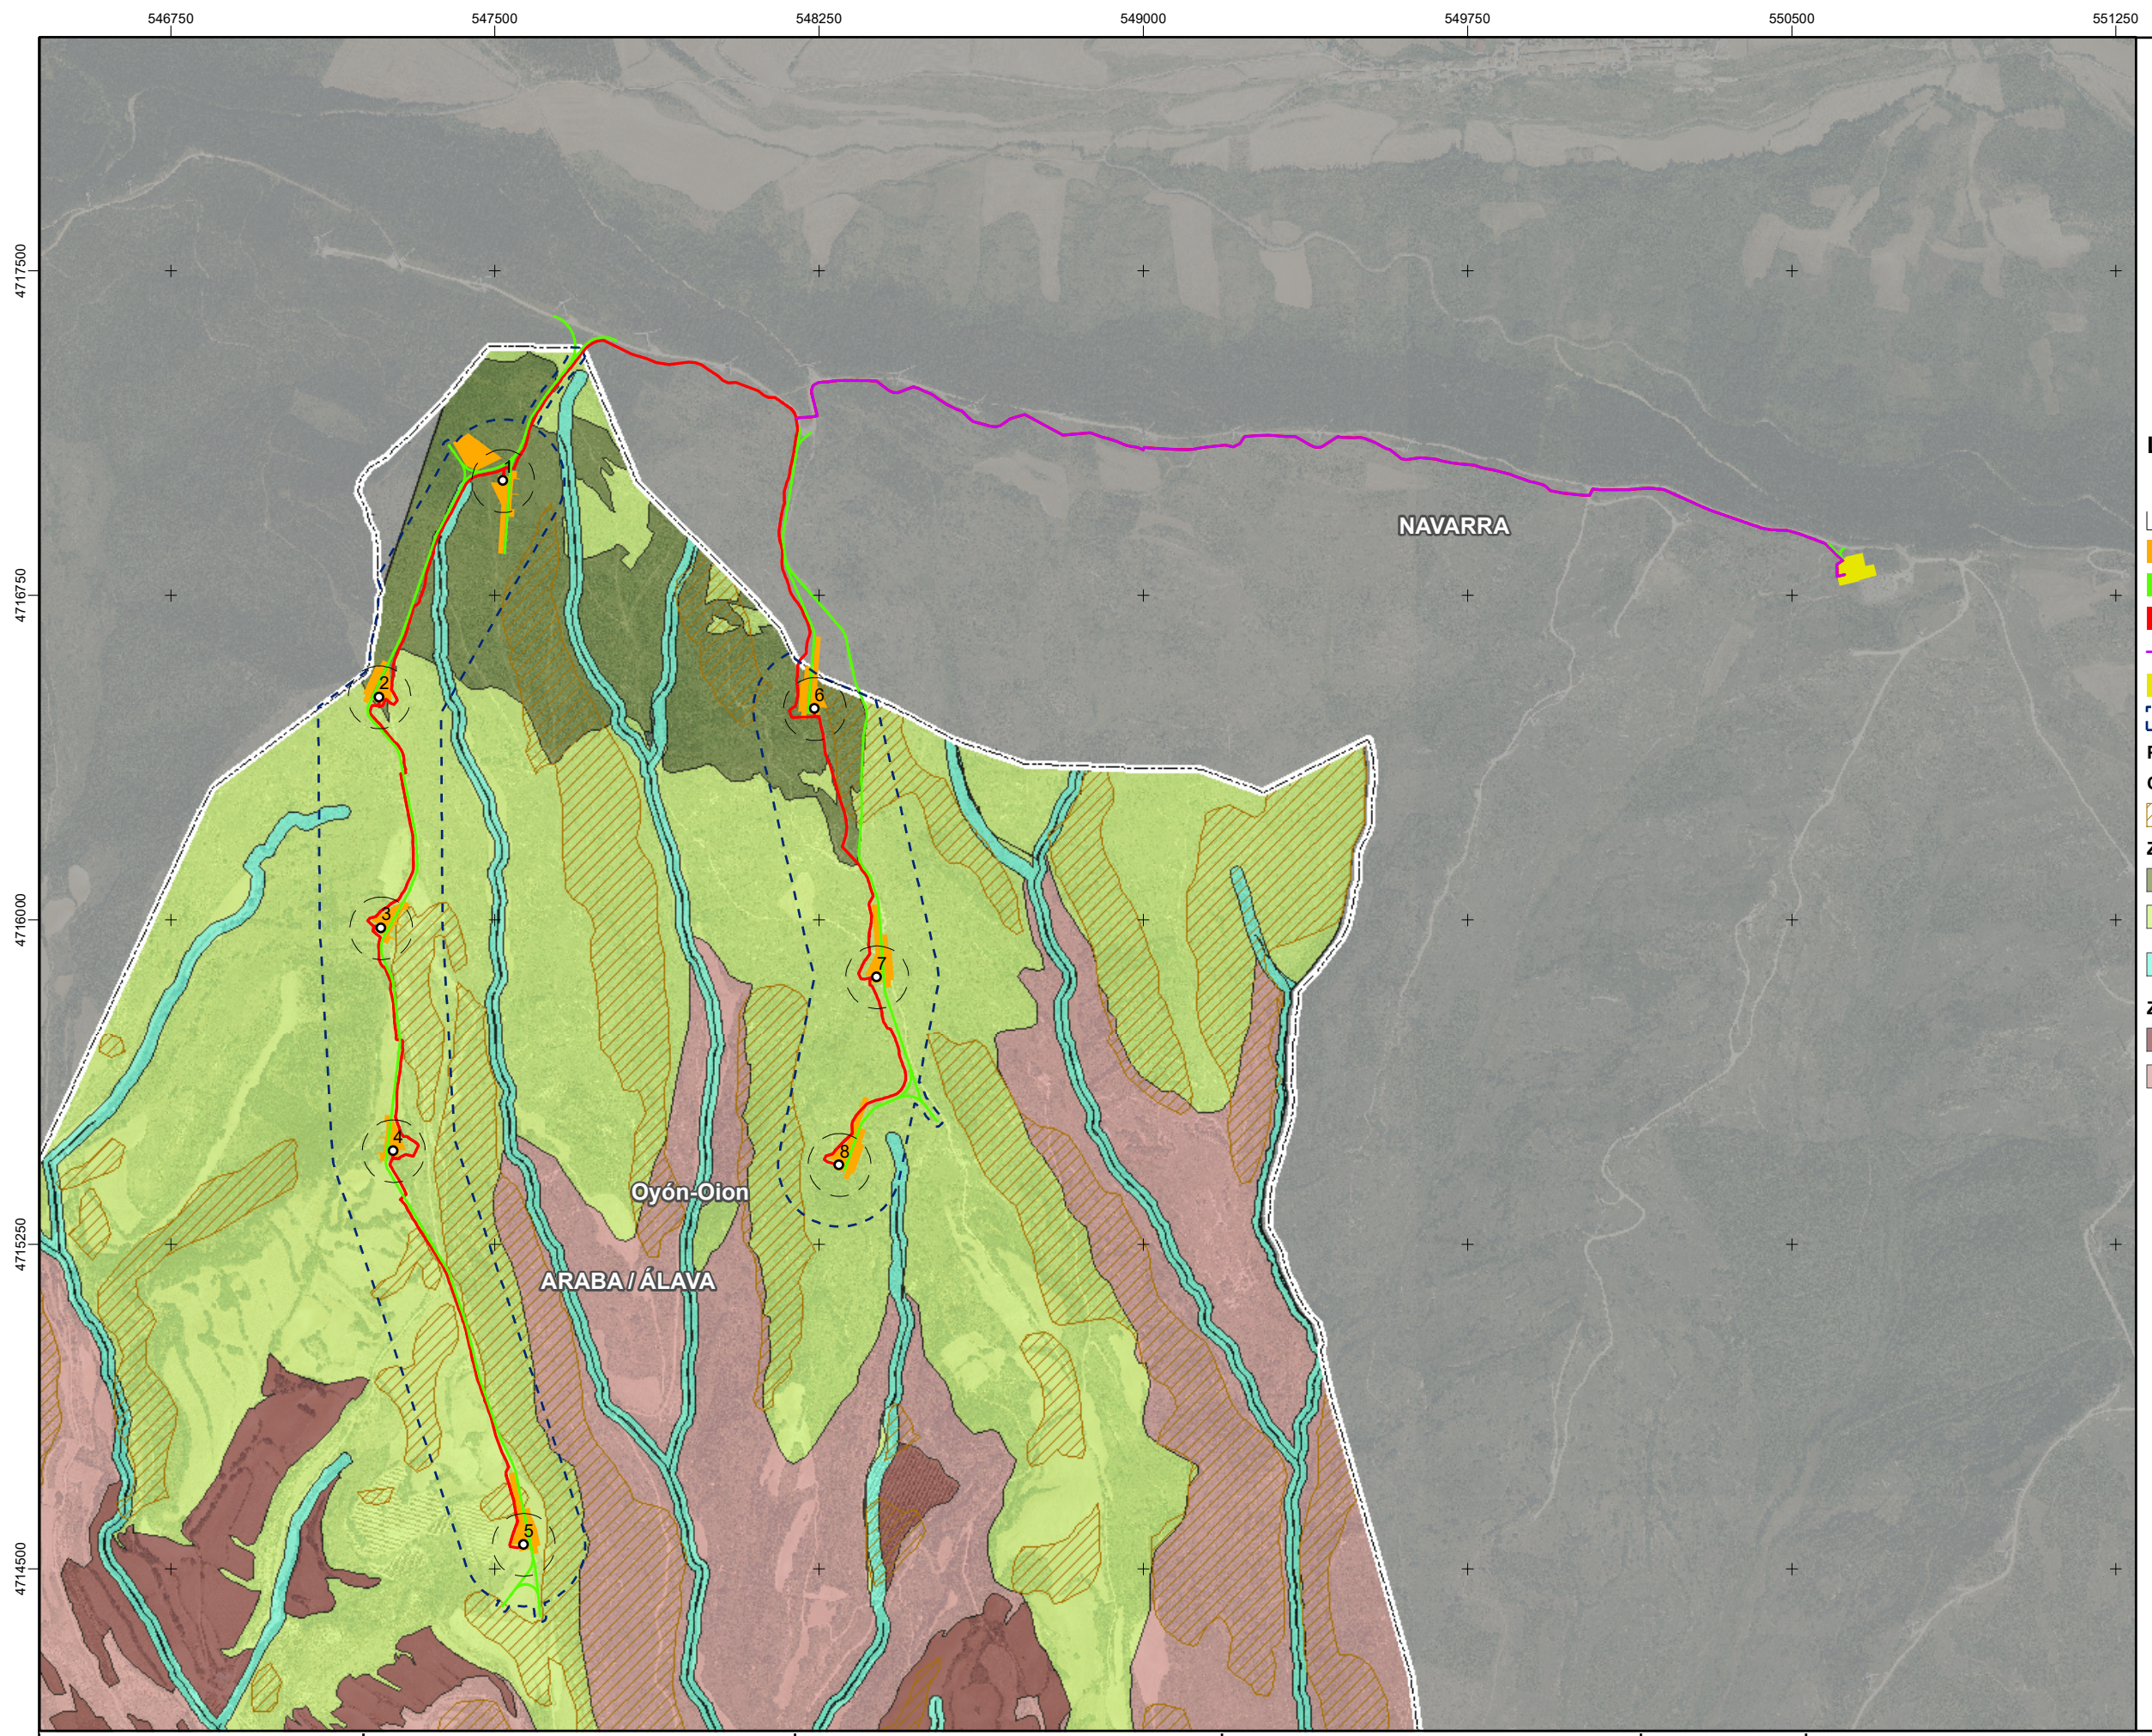

**Leyenda**

- Posición aerogenerador
- ⬜ Vuelo aerogenerador
- Plataforma
- Caminos
- Zanja
- Línea de evacuación soterrada
- Subestación
- ⬜ Zona de afección
- PGOU**
- Condicionantes superpuestos**
- ▨ Área erosionable
- Zona de especial protección**
- Zona de valor natural
- Zona de valor forestal
- Zona de protección de aguas superficiales
- Zonas preservadas**
- Zona de mejora ambiental B
- Zona de interés forestal