


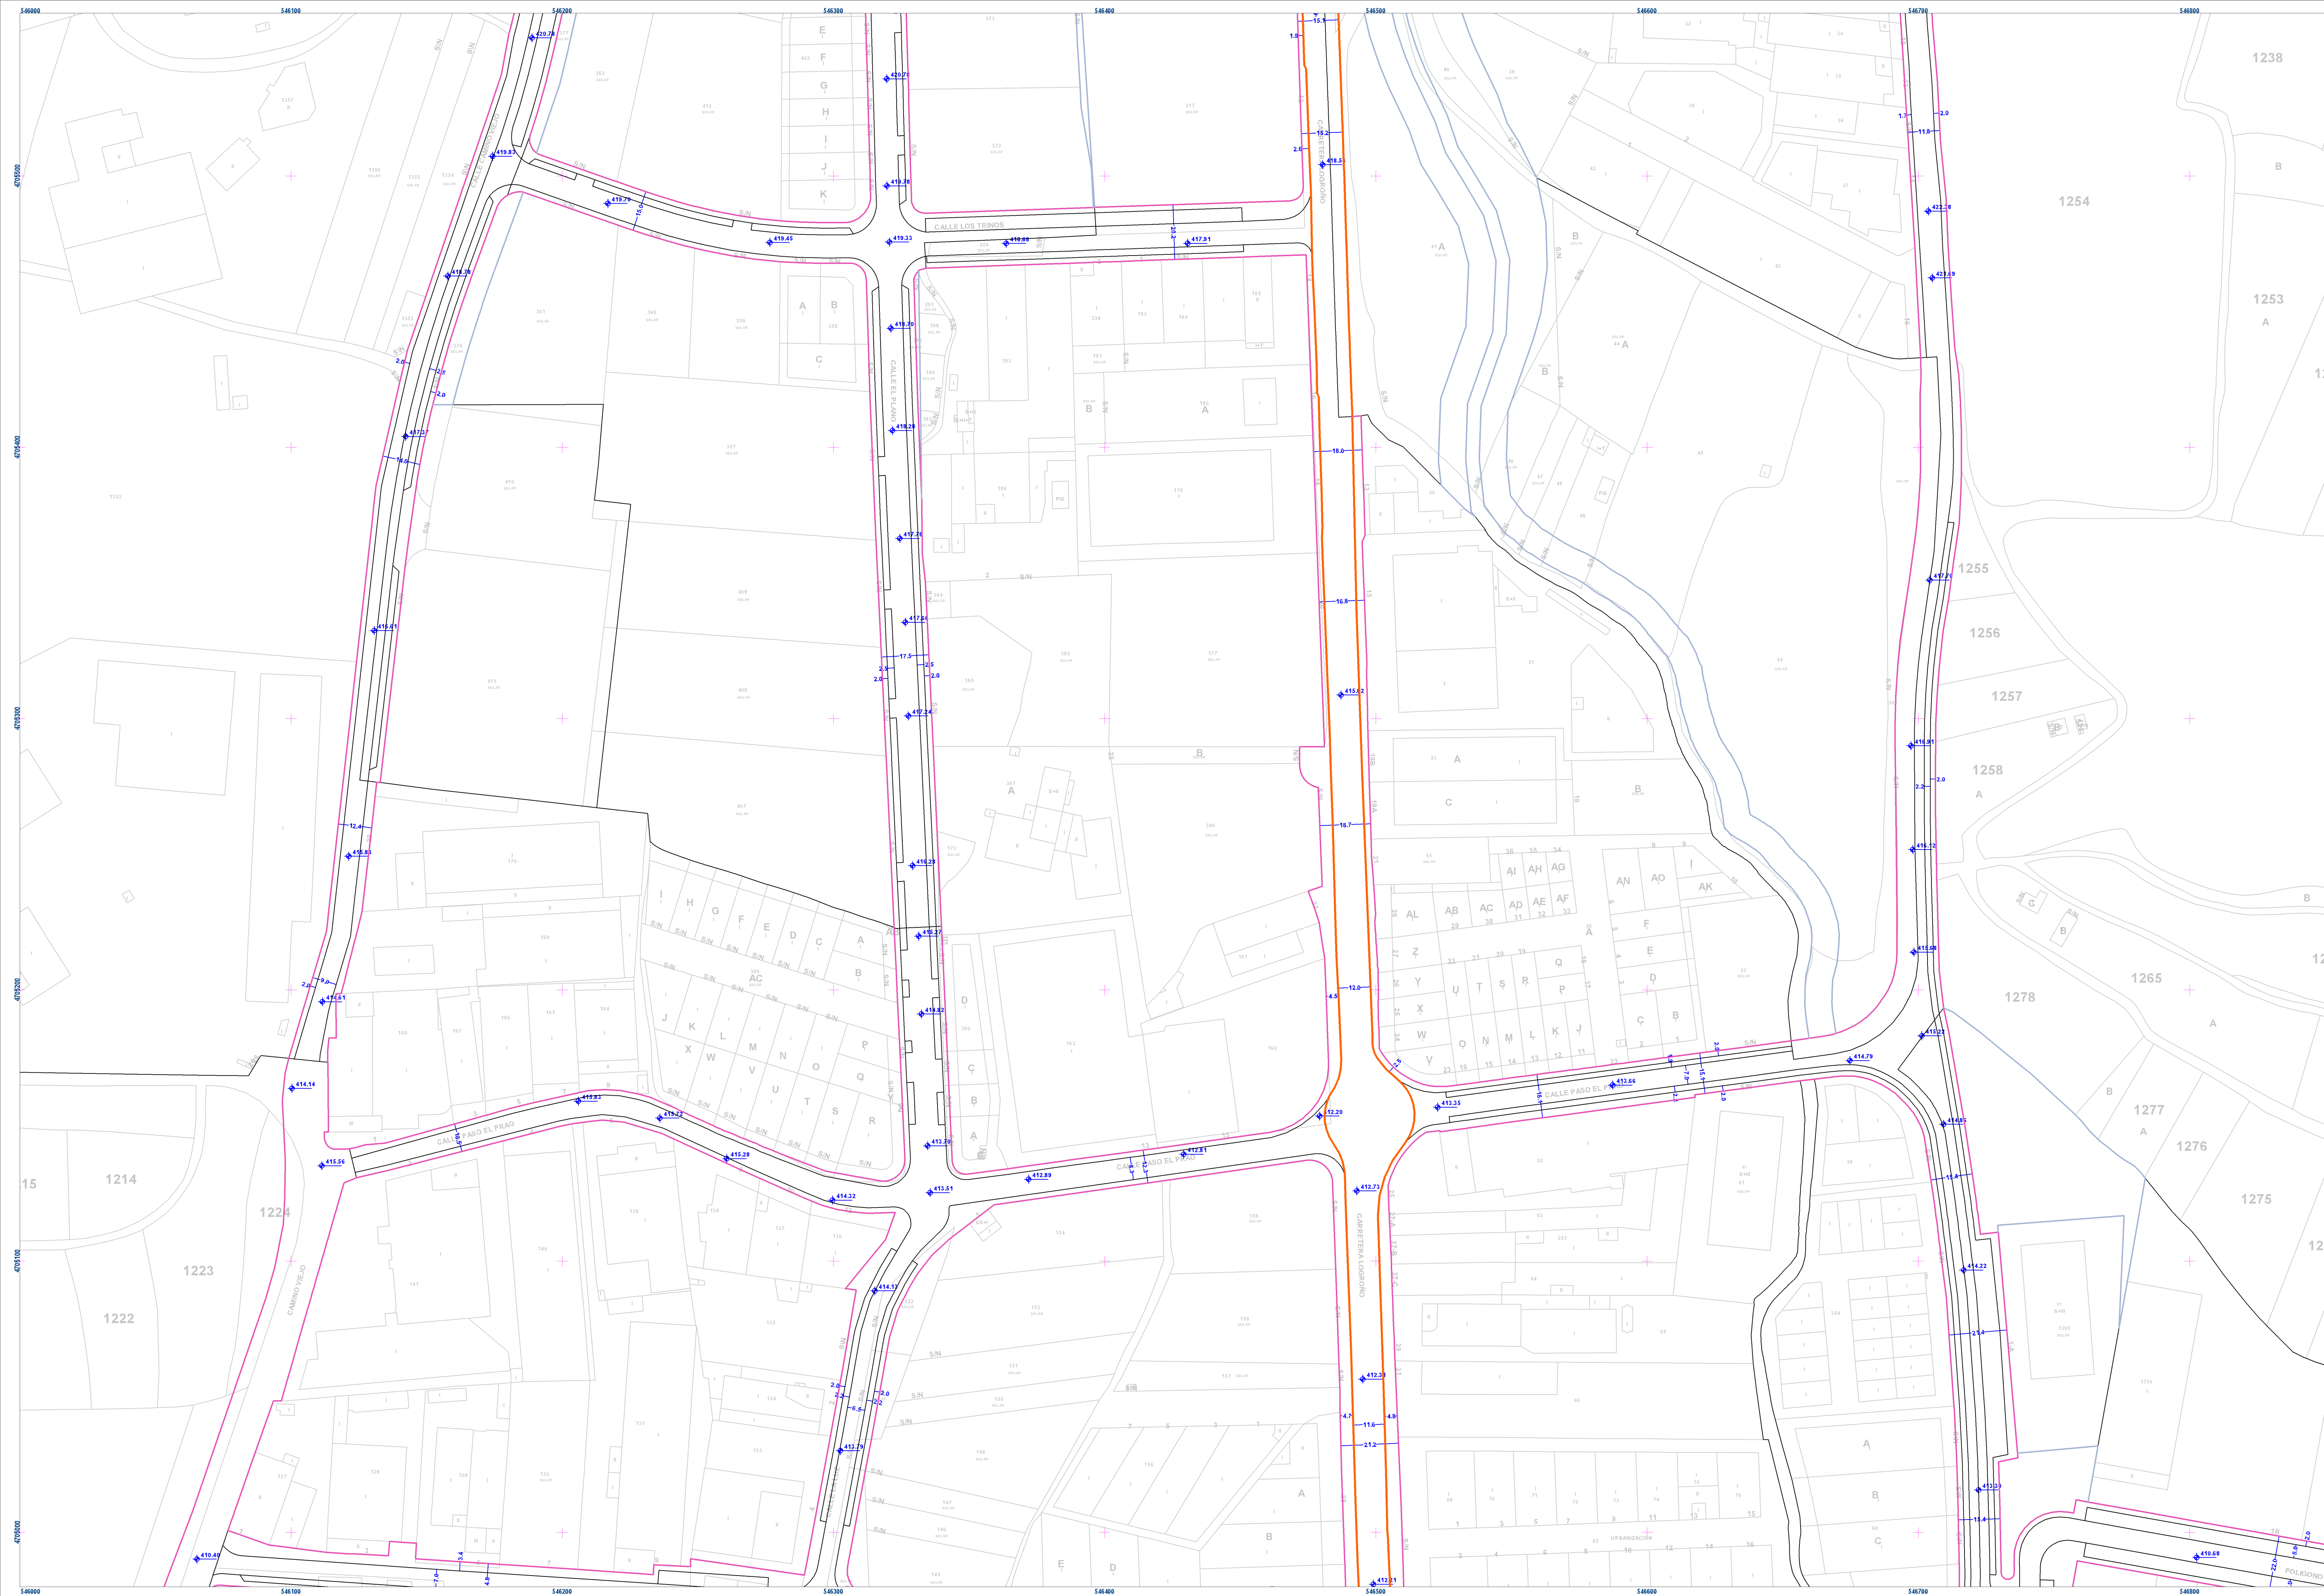

LERROKADURAK / ALINEACIONES

Bide Komunikazioen Sistema Orokorra
Sistema General de Comunicaciones Viarias

Foru bide sareko bide lerrozkadura Alineación Vial de la Red Foral

Sistema Lokala / Sistema Local

Udaltaren sareko bide lerrozkadura Alineación Vial de la Red Municipal

Kale eta oinezko eremuetako lerrozkadura Alineación de Calle y Áreas Peatonales

Berdegune lerrozkadura Alineación de Zona Verde

ZONIFIKAZIO XEHAKATUA / ZONIFICACIÓN PORMENORIZADA

Azpi-zonien Mugak Límites de las Subzonas

ARGITZEKO CHARRAK / NOTAS ACLARATORIAS


1. Lerrozkadura moten zerrenda honek "Probako Hir Planigintza Normalizazio Informazio Sistema" ordezkatzen duen garrantzi handiko dokumentu bat da. Honekin, P-7 plano serie honetan marraztutako azalpen diren bideak berriz ez daude argituztatzen.

2. La anterior relación de tipos de alineaciones comprende las ideas, con carácter general, por el Sistema de Información para la Normalización del Planificación Urbana de Álava. De ellas, en el presente instrumento de planeamiento sólo existen las que aparecen dibujadas en esta serie de planos P-7.

PLANO P-7

OYÓN (10/15)

Diligencia: *[Signature]*
Concedo que el presente Texto Refundido del Plan General de Ordenación Urbana de Oyón/Oión, en las condiciones impuestas en la Orden Final 100/2011 de 28 de febrero, de aprobación definitiva con condiciones del expediente del Plan General de Ordenación Urbana de Oyón/Oión. El presente texto refundido fue aprobado por el ayuntamiento de Oyón/Oión en sesión de plano de 31 de marzo de 2011.
El Secretario del Ayuntamiento: Alfredo S. Sastre de A.

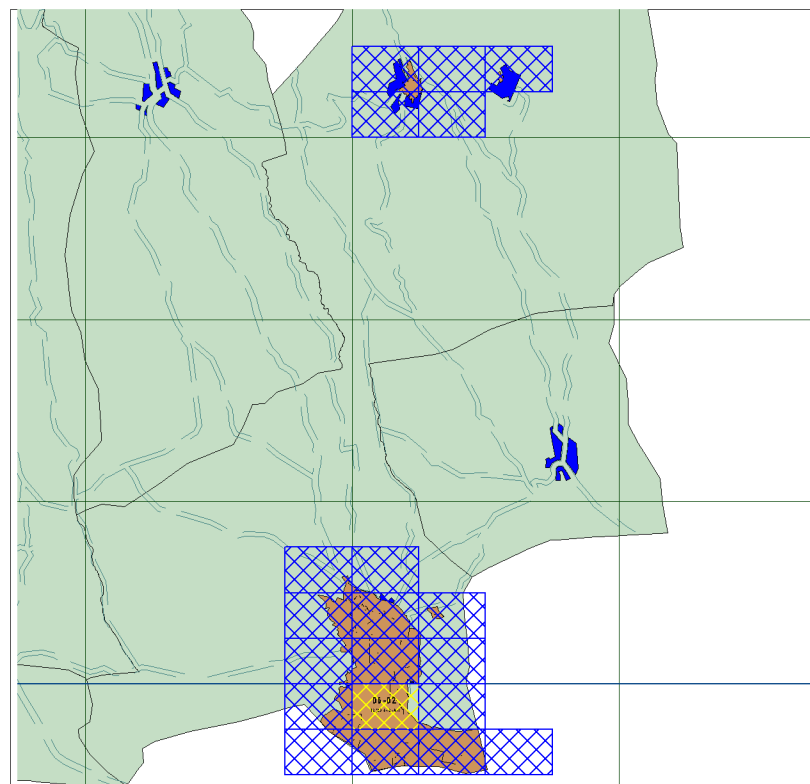

Hiri Antolamenduko Plan Orokorra | Plan General de Ordenación Urbana

Oyón/Oión

LERROKADURAK ETA SESTRAK

ALINEACIONES Y RASANTES

Lerroa / Zutabea | Fila / Columna | Kartografiatzailea | Hoia / Cartografía | Eskala | Data | Fecha

06-02 | 16(204)-3-A-1 | 1:1000 | 03 / 2011

Juanjo Etxebarria | Vicente López | Ismael Gallo Martínez

Arquitecto | Geografo | Ingeniero C.C. y P.